

# Commune de SMARVES

Terrain cadastré : lieu-dit "La Grotte Saint-Felix", section AT n°356

## Lotissement "SAINT FELIX"

Permis d'aménager n°PA 086 263 16 A0001 en date du 7 décembre 2016




### PLAN DE VENTE DU LOT 14




Surface de plancher = 200 m<sup>2</sup>

Echelle: 1/250

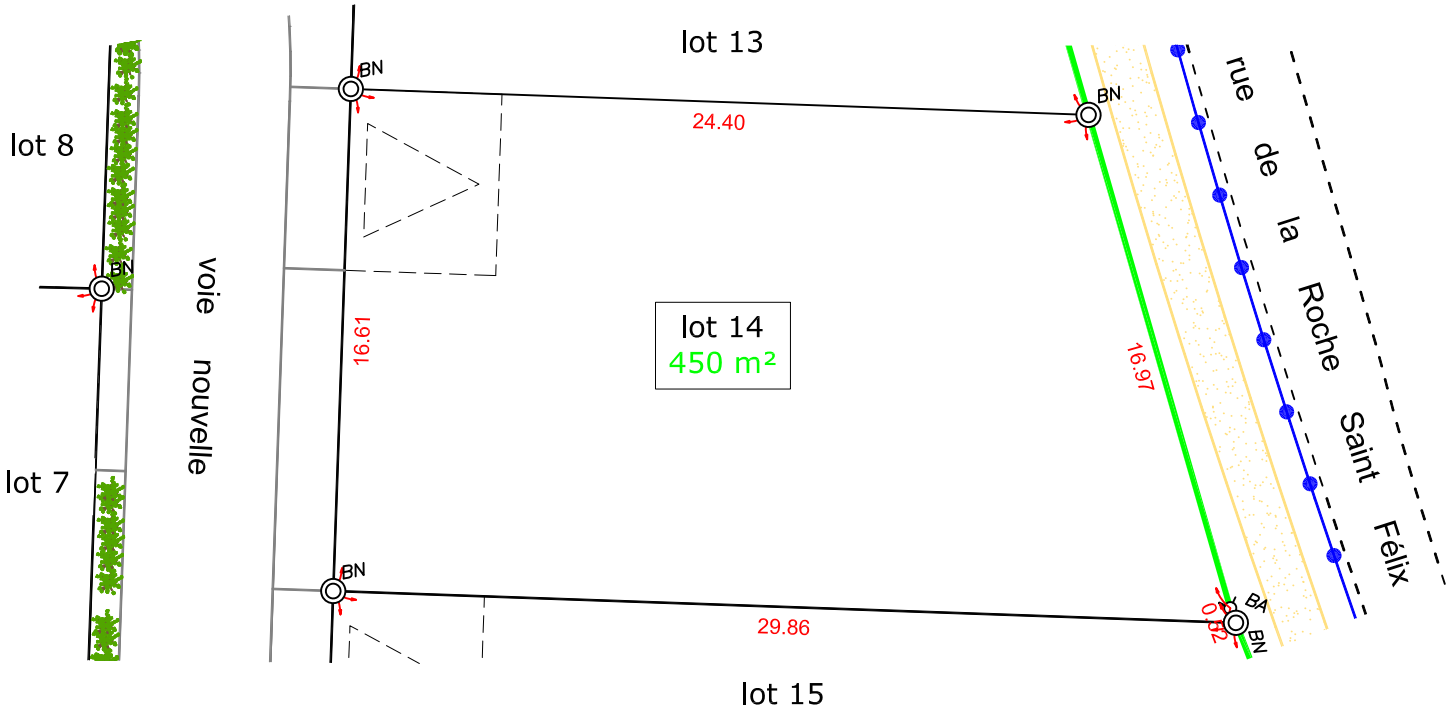

### PLAN DE SITUATION :

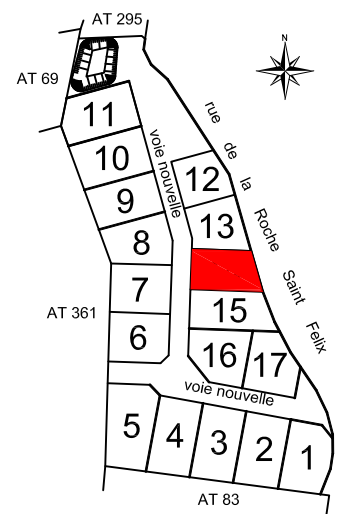

### LEGENDE

- Borne nouvelle
- Limite définie selon le plan de bornage dressé le 16/03/2010 par la SCP GUICHARD - De GROMARD, société de géomètre-expert foncier à POITIERS (archive n°05.05.28)
- Accès privatif 6mx5m imposé non clos sur voie
- Arbre, arbuste à planter

Notas : Découpage des lots et tracé des accès imposés à partir du fichier informatique (15025 TOPO Rue de la Roche Saint Felix LOT 07 03 2016 V2.dwg) transmis par le B.E.T. PLAN URBA SERVICES. Les contraintes architecturales et les servitudes sont mentionnées dans le règlement, sur le plan de composition du lotissement et sur le schéma des contraintes urbaines. Les distances sont mesurées à l'horizontale.

Dossier : 817108 - CB

Date : 7 août 2017

**SELARL BRANLY-LACAZE**  
12 rue Eugène Chevreul - ZI République II  
86000 Poitiers  
Tel : 05-49-41-23-11  
poitiers@branly-lacaze.com

