

# Commune d' ITEUIL

Terrain cadastré : lieu-dit "Champ Bazin", section AM

## Lotissement "Les Jardins du Belvédère" - Tranche 1


Permis d'aménager n°PA 086 113 19 A0001 en date du 11.04.2019



### PLAN DE VENTE DU LOT 4

Surface de plancher = 350 m<sup>2</sup>


Echelle: 1/500

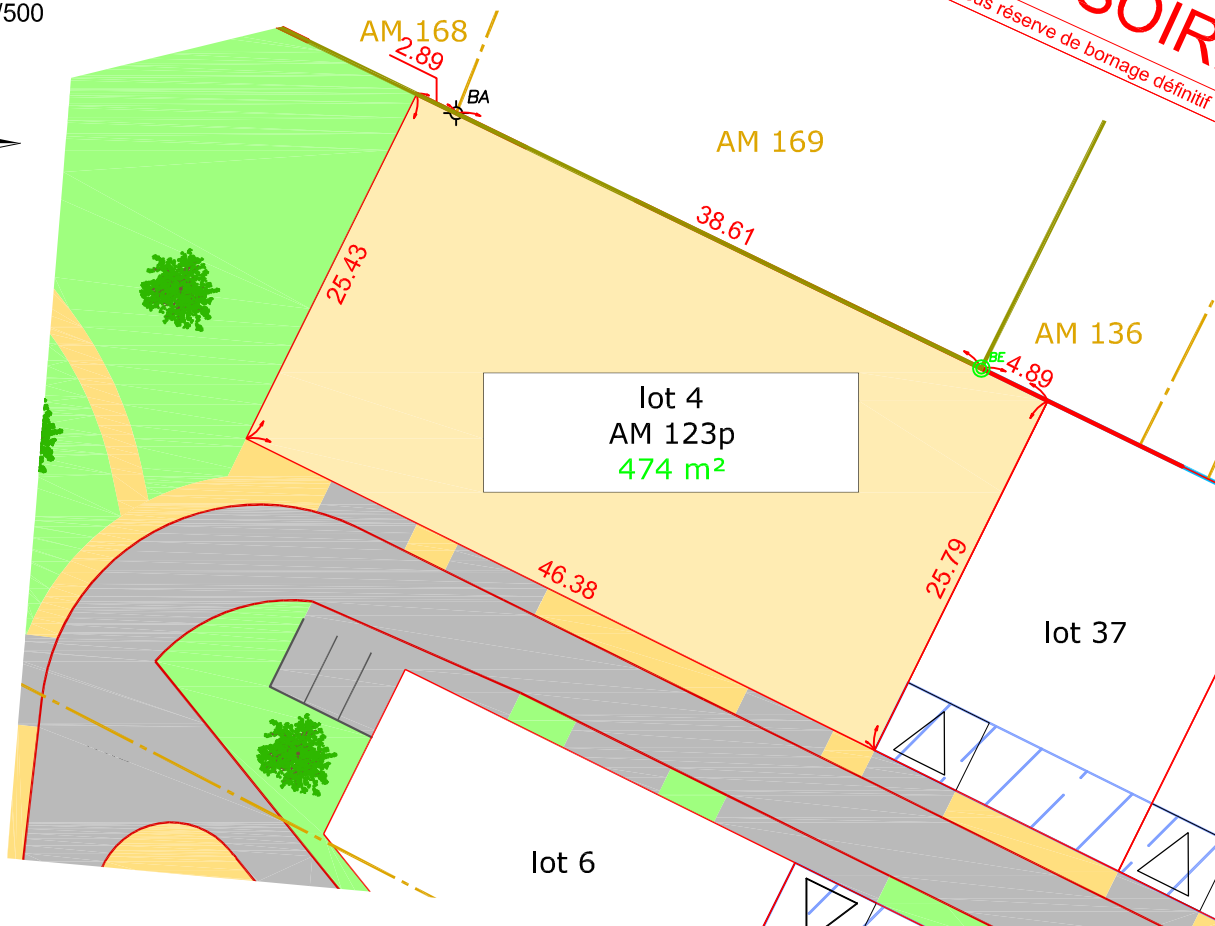

#### LEGENDE

- Borne ancienne
- Borne existante posée le 28/11/2018
- Accès privatif 6mx5m imposé non clos sur voie
- Zone non constructible
- Limite de lot
- Limite définie par le procès-verbal de bornage dressé le 28/11/2018 par la SELARL BRANLY-LACAZE, représentée par M. Valentin BODET, géomètre-expert à POITIERS (archives 818222)
- Limite définie par le procès-verbal de bornage dressé le 22/10/2008 et le plan de bornage dressé le 10/06/2013 par M. Philippe BONNEAU, géomètre-expert foncier à POITIERS (archive n°9199)
- Application fiscale issue du plan cadastral non contradictoire

#### PLAN DE SITUATION :

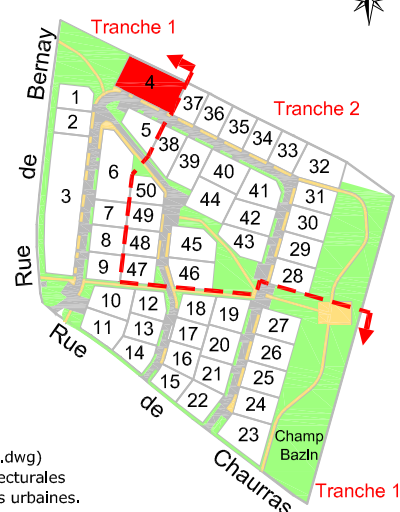

Notas : Découpage des lots, tracé des accès et cotes altimétriques à partir du fichier informatique (18027 PA 21 12 2018 - Copie.dwg) transmis par M. Julien CHAUVEAU, salarié du groupe CLAIMO le 25/04/2019 et adaptés à notre périmètre. Les contraintes architecturales et les servitudes sont mentionnées dans le règlement, sur le plan de composition du lotissement et sur le schéma des contraintes urbaines. Les distances sont mesurées à l'horizontale. Les cotes et superficies sont sous réserve de bornage définitif.

Dossier : 818222 - RG

Date : 25.04.2019

**SELARL BRANLY-LACAZE**  
12 rue Eugène Chevreul - ZI République II  
86000 Poitiers  
Tel : 05-49-41-23-11  
poitiers@branly-lacaze.com

