

# Commune d' ITEUIL

Terrain cadastré : lieu-dit "Champ Bazin", section AM

## Lotissement "Les Jardins du Belvédère" - Tranche 1

Permis d'aménager n°PA 086 113 19 A0001 en date du 11.04.2019




### PLAN DE VENTE DU LOT 19

Surface de plancher = 180 m<sup>2</sup>

Echelle: 1/250

**PROVISOIRE**  
Cotes sous réserve de bornage définitif

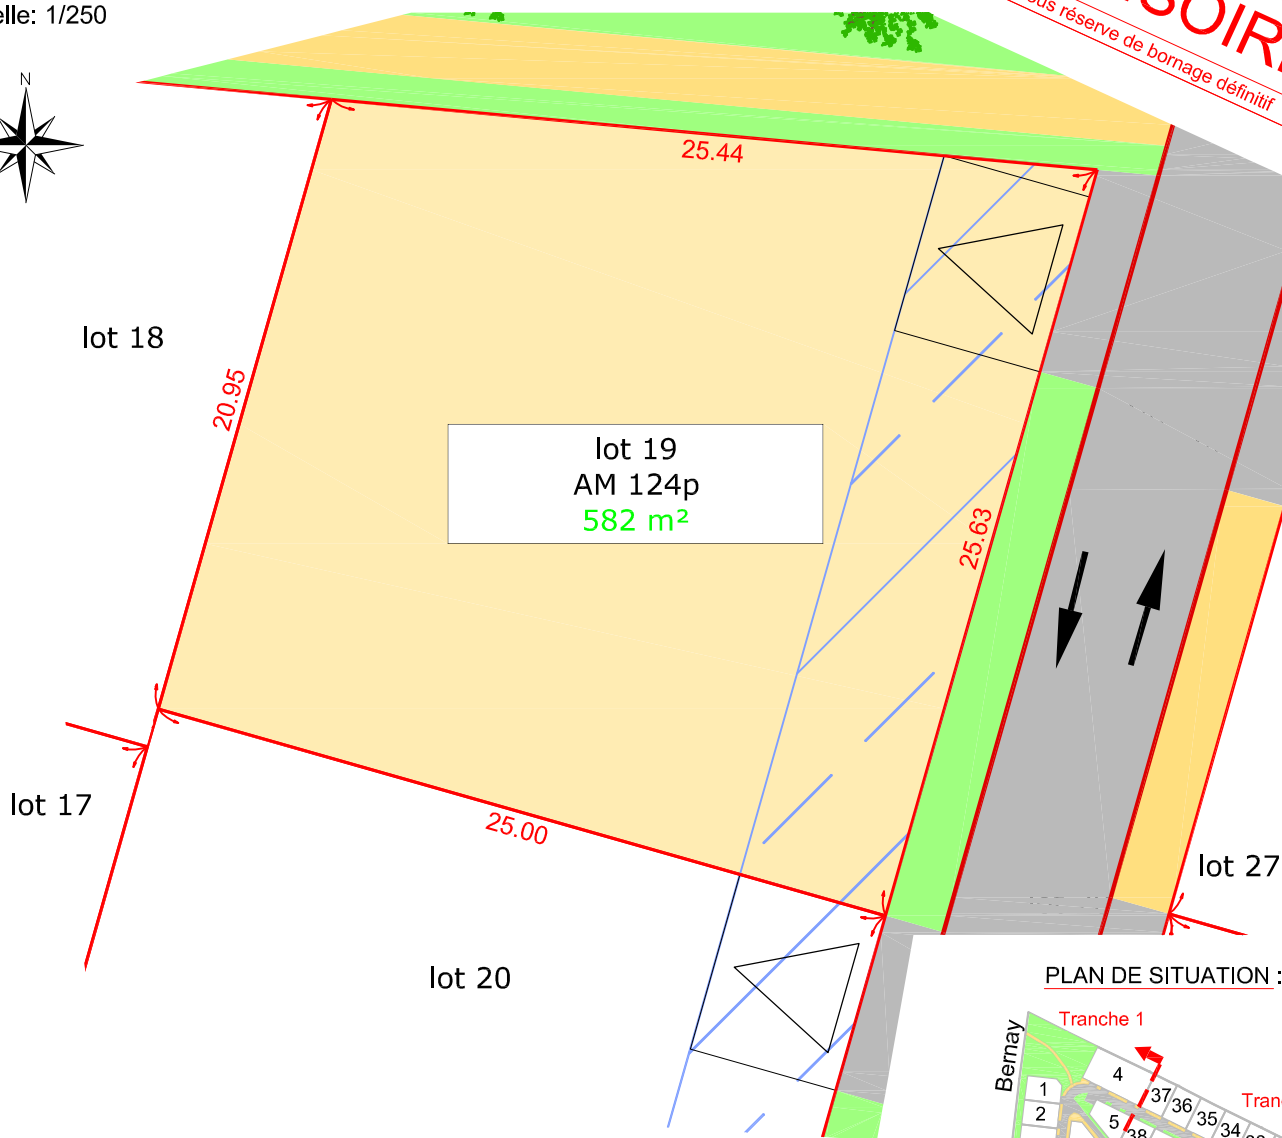


#### LEGENDE

- Accès privatif 6m x 5m imposé non clos sur voie
- Zone non constructible
- Limite de lot
- Application fiscale issue du plan cadastral non contradictoire

Notas : Découpage des lots, tracé des accès et cotes altimétriques à partir du fichier informatique (18027 PA 21 12 2018 - Copie.dwg) transmis par M. Julien CHAUVEAU, salarié du groupe CLAIMO le 25/04/2019 et adaptés à notre périmètre. Les contraintes architecturales et les servitudes sont mentionnées dans le règlement, sur le plan de composition du lotissement et sur le schéma des contraintes urbaines. Les distances sont mesurées à l'horizontale. Les cotes et superficies sont sous réserve de bornage définitif.

#### PLAN DE SITUATION :

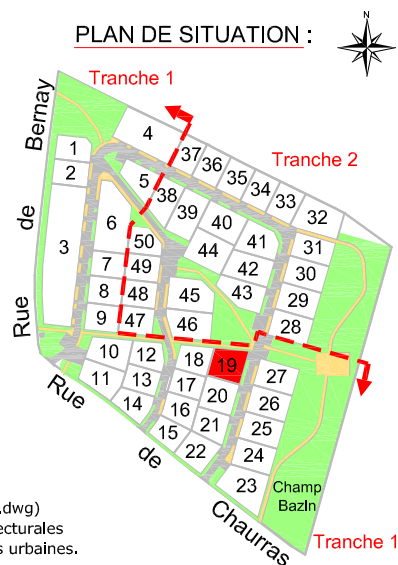

Dossier : 818222 - RG

Date : 25.04.2019

**SELARL BRANLY-LACAZE**  
12 rue Eugène Chevreul - ZI République II  
86000 Poitiers  
Tel : 05-49-41-23-11  
poitiers@branly-lacaze.com

