

"Lotissement LES TOURNESOLS 2"


Tranche 2








PLAN DE VENTE DU LOT 35

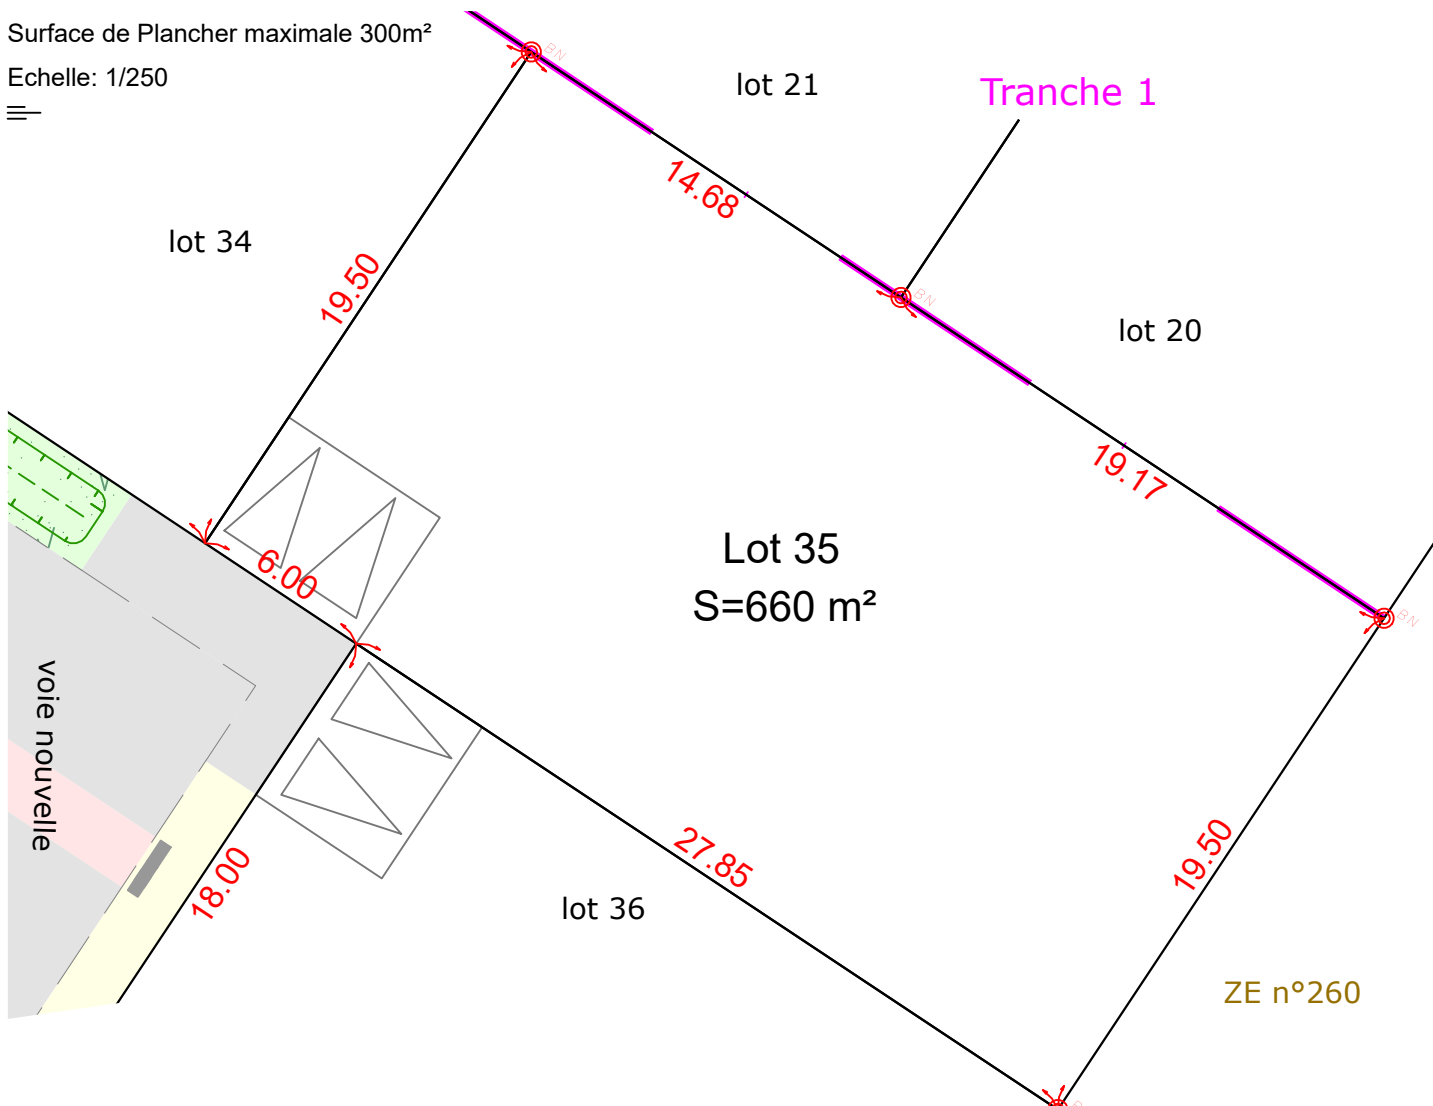Surface de Plancher maximale 300m²

Echelle: 1/250

 

LEGENDE

-  Limite de lot
- 18.00 Cote de lot
-  Borne implantée le 20/06/2022
-  Entrée de lot imposée 6.00X5.00m
-  Limite de Tranche
-  Application fiscale issue du plan cadastral, non définie contradictoirement



Notas : Découpage des lots et tracé des entrées à partir du plan informatique (19111 DCE Ind A10.dwg) transmis le 31/05/2022 par M. CHARON Yoann de la Société PLAN URBA SERVICES.
 - Les contraintes architecturales et les servitudes mentionnées dans le règlement, sur le plan de composition du lotissement et sur le schéma des contraintes urbaines.
 - Les distances sont indiquées en mètres et elles sont mesurées à l'horizontales.
 - Les cotes et les superficies ne seront valables, qu'après bornage définitif.

Dossier : 821023
210147 - VB

Date : 05/07/2022

SELARL BRANLY-LACAZE
 12 rue Eugène Chevreul - ZI République II
 86000 Poitiers
 Tel : 05-49-41-23-11
 poitiers@branly-lacaze.com

