

# Commune de SAINT GEORGES LES BAILLARGEAUX

Terrain cadastré : lieu-dit "Mamot", section ZE n° 725

## "Lotissement LES TOURNESOLS 2"


Tranche 1



### PLAN DE VENTE DU LOT 11

Surface de Plancher maximale 220m<sup>2</sup>

Echelle: 1/250

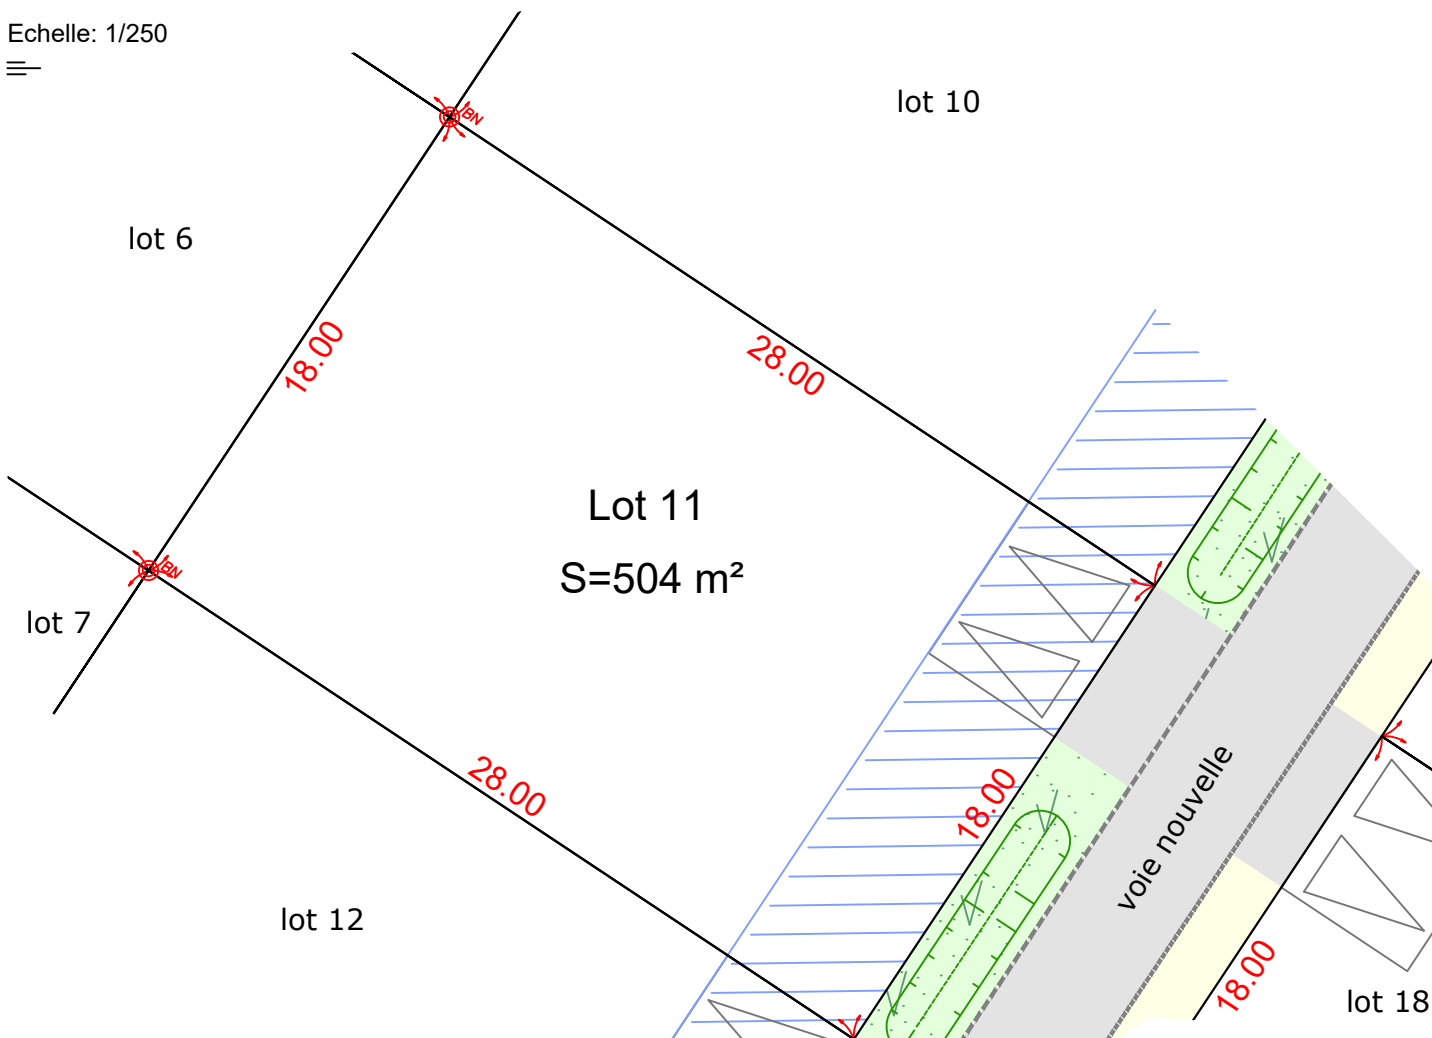


**LEGENDE**

- Limite de lot
- 18.00 Cote de lot
- ⊙<sup>BN</sup> Borne implantée le 02/03/2022
- [Hatched] Zone non constructible, 5.00m en façade des lots concernés
- [Triangle] Entrée de lot imposée 6.00X5.00m
- - - Application fiscale issue du plan cadastral, non définie contradictoirement

Nota : Les distances (en mètres) sont mesurées à l'horizontal.

**Notas :** Découpage des lots et tracé des entrée à partir du plan informatique (19111 DCE Ind A10.dwg) transmis le 04/02/2022 par M. BOUYAT Mathieu de la Société PLAN URBA SERVICES; Modification du tracé de l'ilot A suivant les indications fournies par Mme EVEN Anne le 28/02/2022.  
- Les contraintes architecturales et les servitudes mentionnées dans le règlement, sur le plan de composition du lotissement et sur le schéma des contraintes urbaines.  
- Les distances sont mesurées à l'horizontales.  
- Les cotes et les superficies ne seront valables, qu'après bornage définitif.

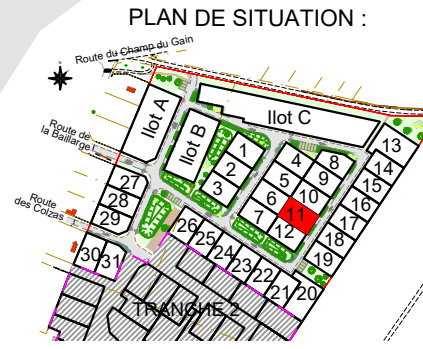

Dossier : 821023 210147 - VB	<b>SELARL BRANLY-LACAZE</b> 12 rue Eugène Chevreul - ZI République II 86000 Poitiers Tel : 05-49-41-23-11 poitiers@branly-lacaze.com	
Date : 23/06/2022		