

Commune de CHAMPIGNY-EN-ROCHEREAU

Terrain cadastré : lieu-dit "Le Maupas", section 208 AB n°148

Lotissement "La Rouère"


Permis d'aménager n°PA 08605321N0002 en date du 05/08/2021




PLAN DE VENTE DU LOT 7

Surface de plancher = 250 m²

Echelle: 1/250

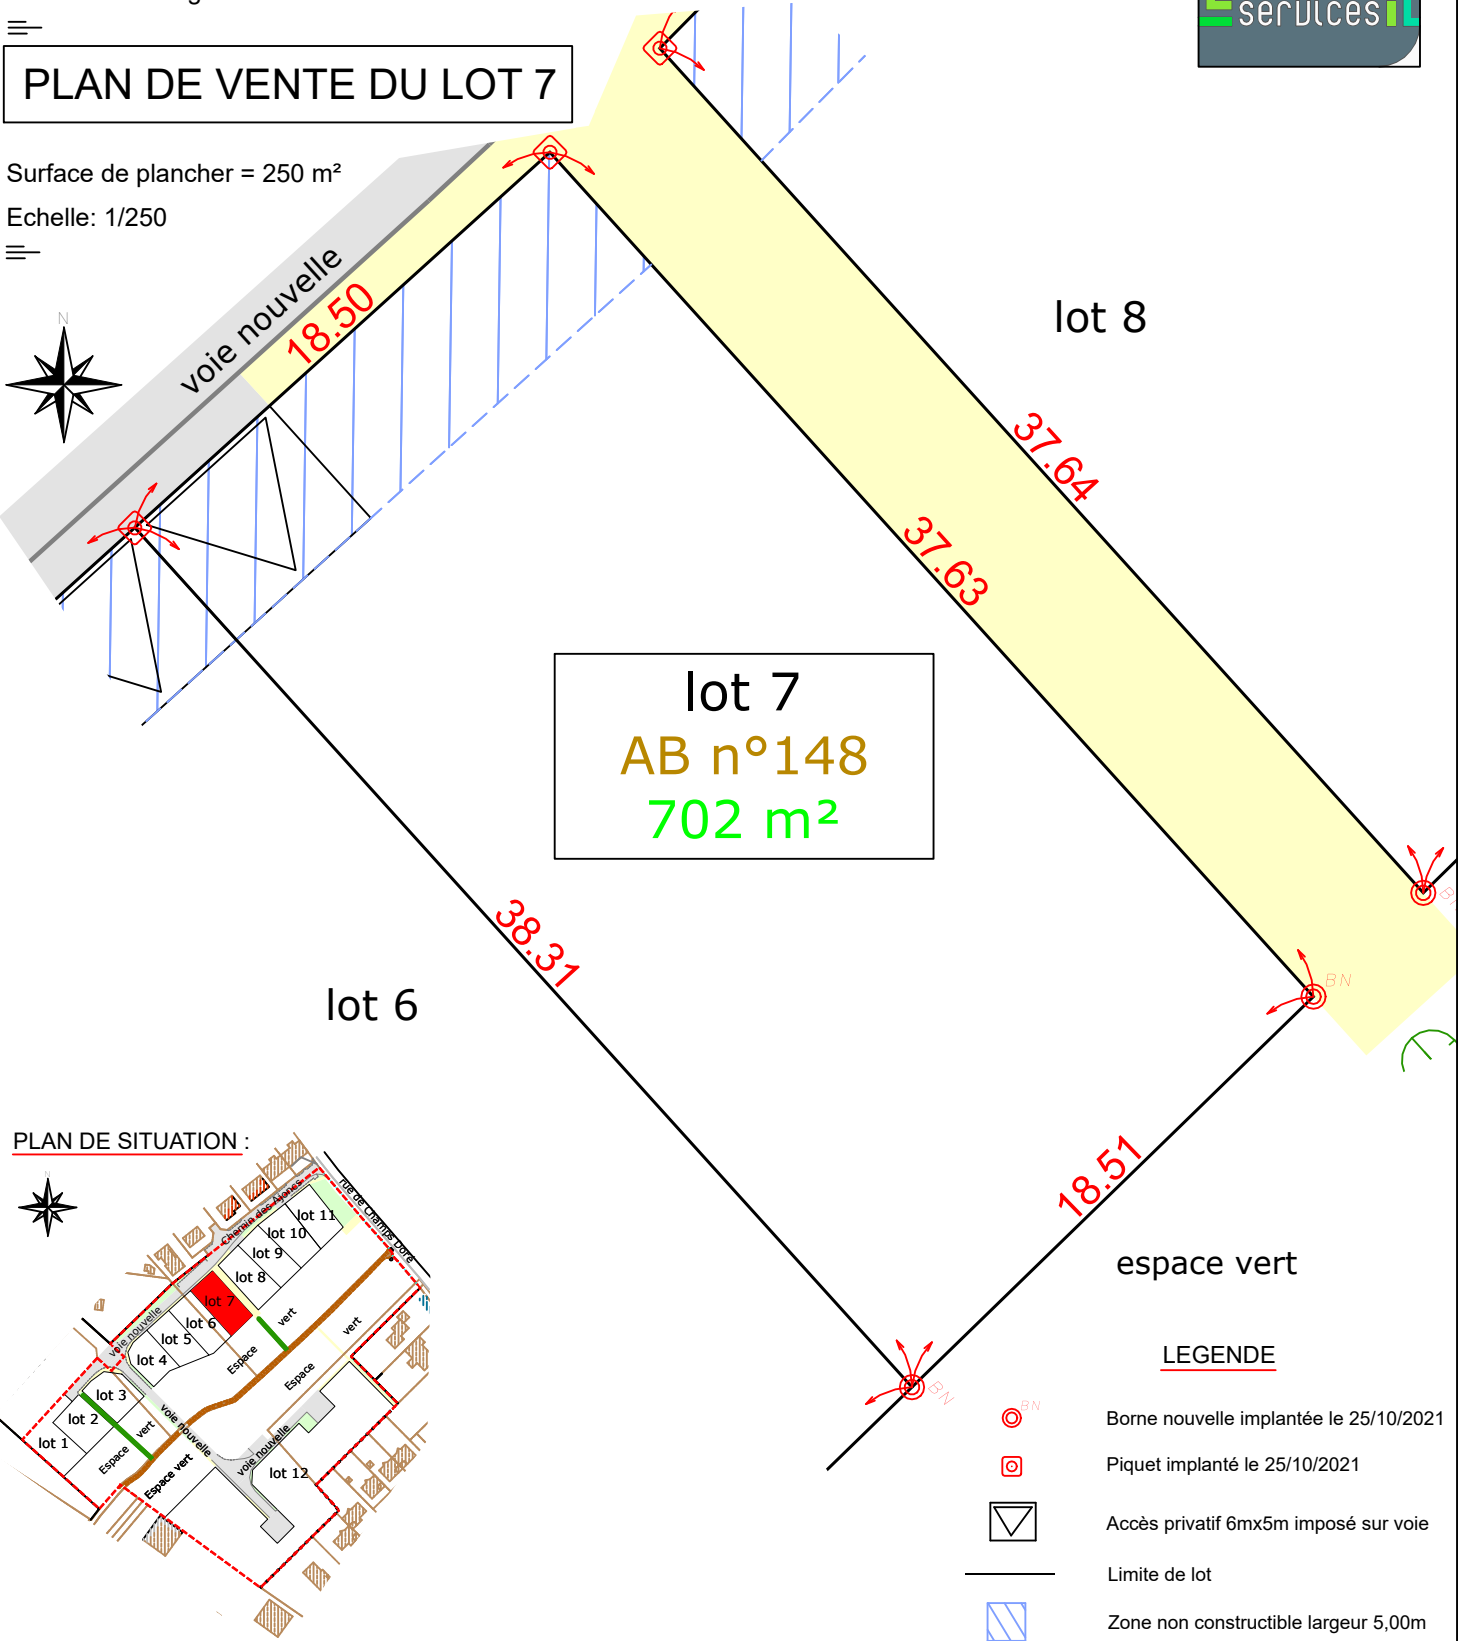

PLAN DE SITUATION :

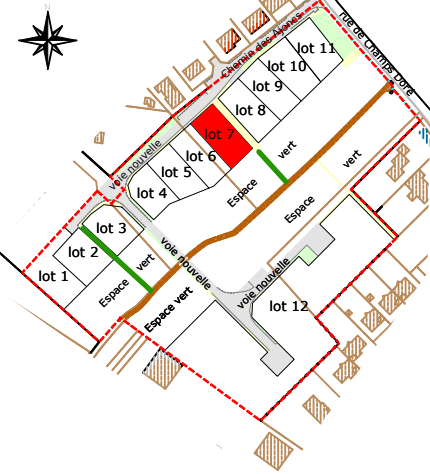

espace vert

LEGENDE



Borne nouvelle implantée le 25/10/2021



Piquet implanté le 25/10/2021



Accès privatif 6m x 5m imposé sur voie

Limite de lot



Zone non constructible largeur 5,00m

Notas : Découpage des lots et tracé des accès imposés à partir du fichier (20065 Plan VRD TRAVAUX IndD.dwg) transmis par le B.E.T. PLAN URBA SERVICES.
Les contraintes architecturales et les servitudes sont mentionnées dans le règlement, sur le plan de composition du lotissement et sur le schéma des contraintes urbaines.
Les distances sont mesurées à l'horizontale et indiquées en mètres.

Dossier : 821099 - TE/AB

Date : 17/03/2022

SELARL BRANLY-LACAZE
12 rue Eugène Chevreul - ZI République II
86000 Poitiers
Tel : 05-49-41-23-11
poitiers@branly-lacaze.com

