

# Commune de NEUVILLE-DE-POITOU

Terrain cadastré : lieu-dit "Petit Yversay", Section BN n°126

## "Lotissement LES CHARDONNERETS"


Tranche 3




### PLAN DE VENTE DU LOT 74

Surface de Plancher maximale 254m<sup>2</sup>

Echelle: 1/250

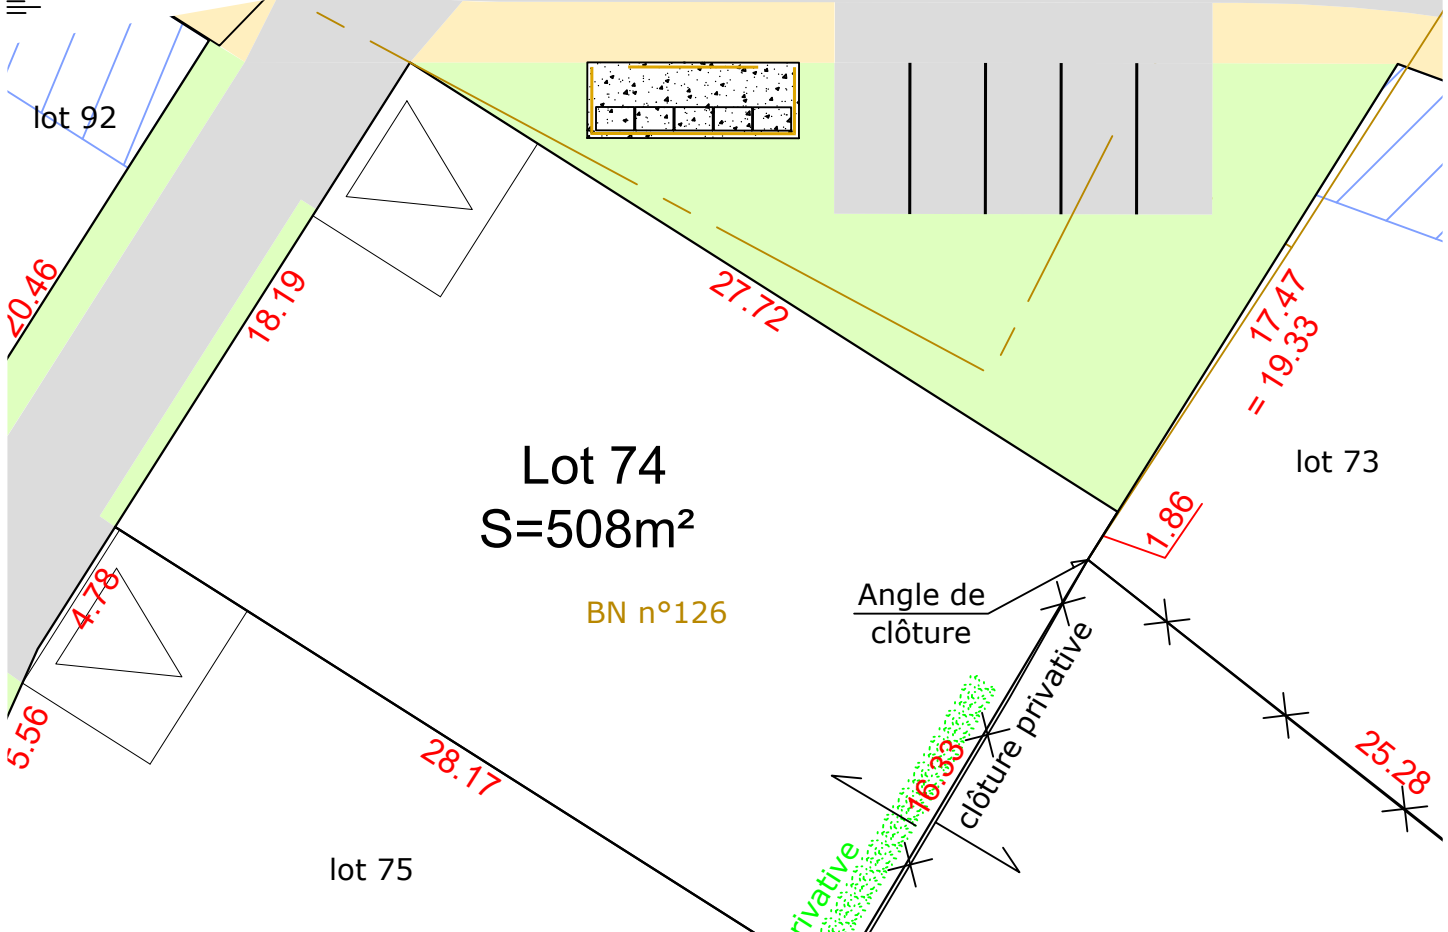

LEGENDE	
	Limite de lot
	Cote de lot
	Signe d'appartenance
	Entrée de lot imposée 6.00X5.00m
	Zone non constructible, 5.00m en façade des lots concernés
	Application fiscale issue du plan cadastral, non définie contradictoirement

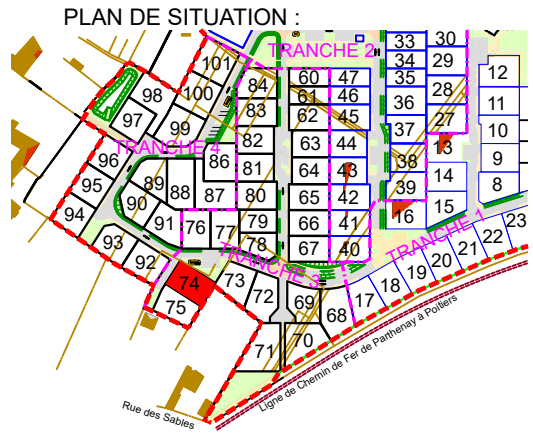

**Notas :** Découpage des lots et tracé des entrées à partir du plan informatique (16010 Chardonnerets DCE T3-T4-V3.dwg) du 17/06/2022 par M. CHARON Yoann de la Société PLAN URBA SERVICES.  
- Les contraintes architecturales et les servitudes mentionnées dans le règlement, sur le plan de composition du lotissement et sur le schéma des contraintes urbaines.  
- Les distances sont indiquées en mètres et elles sont mesurées à l'horizontales.  
- Les cotes et les superficies ne seront valables, qu'après bornage définitif.

Dossier : 817114 171008 - MB	<b>SELARL BRANLY-LACAZE</b> 12 rue Eugène Chevreul - ZI République II 86000 Poitiers Tel : 05-49-41-23-11 poitiers@branly-lacaze.com	
Date : 27/10/2022		