

Commune de NEUVILLE-DE-POITOU

Terrain cadastré : lieu-dit "Petit Yversay", Section BN n°125

"Lotissement LES CHARDONNERETS"


Tranche 3



PLAN DE VENTE DU LOT 75


Surface de Plancher maximale 255m²

Echelle: 1/250

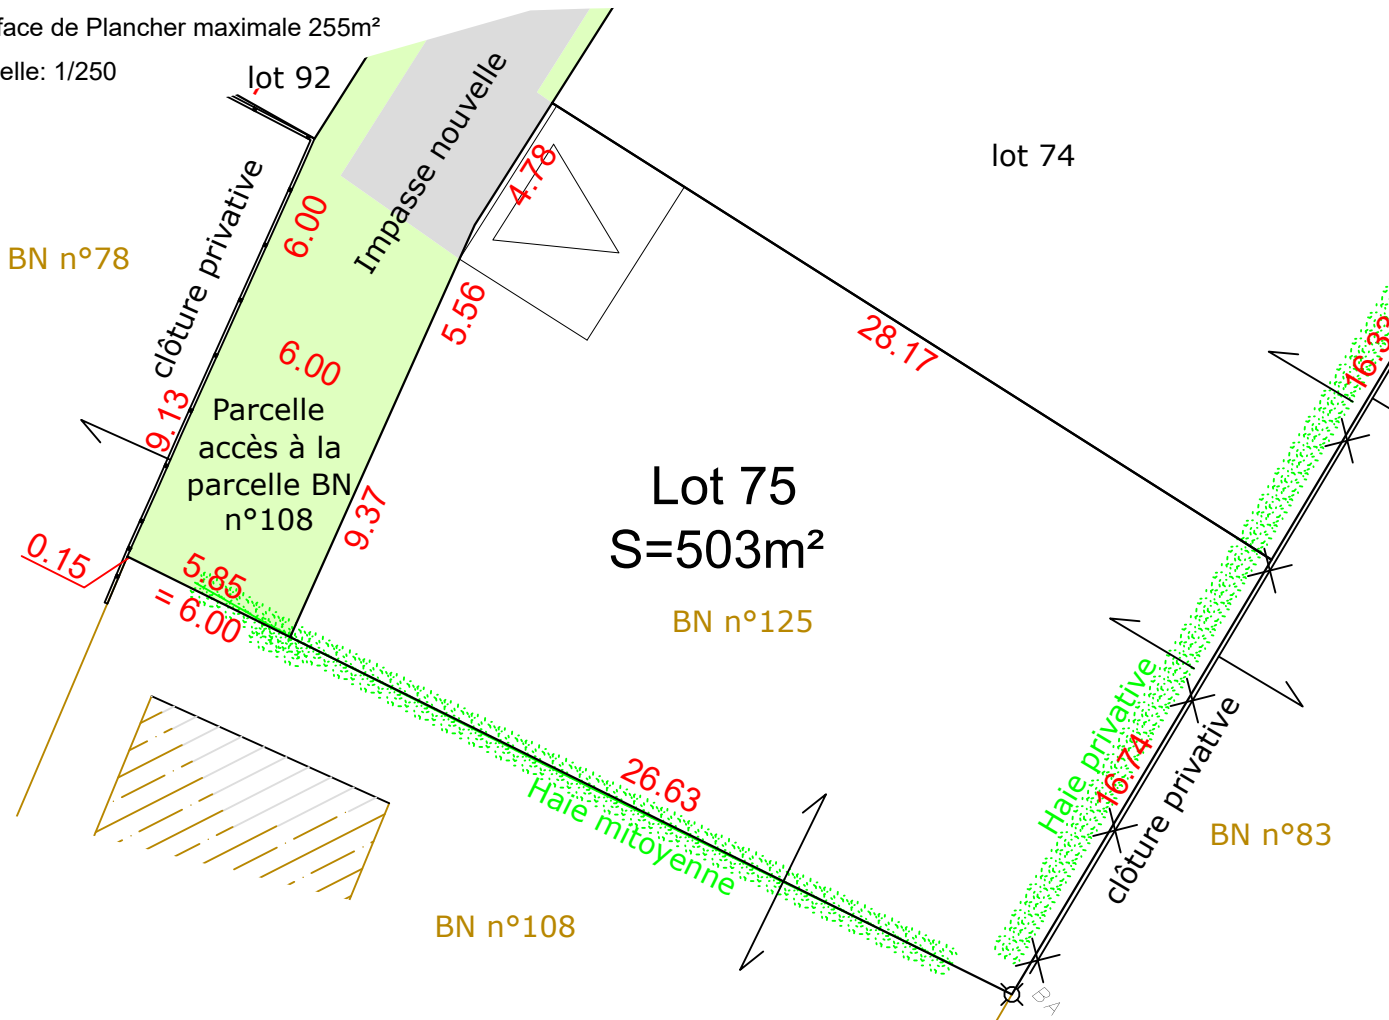

LEGENDE

- Limite de lot
- 18.00 Cote de lot
- BA Borne existante
- ↙ Signe d'appartenance
- △ Entrée de lot imposée 6.00X5.00m
- ▨ Zone non constructible, 5.00m en façade des lots concernés
- - - Application fiscale issue du plan cadastral, non définie contradictoirement

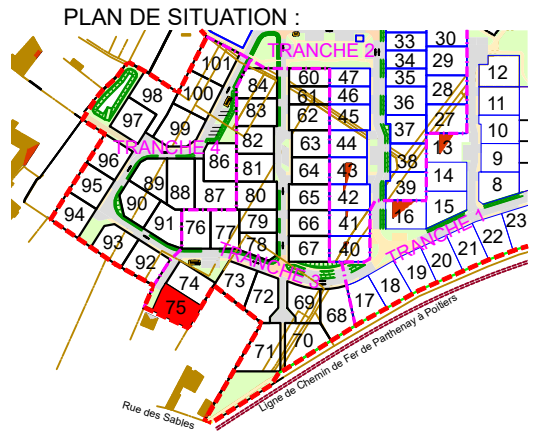

Notas : Découpage des lots et tracé des entrée à partir du plan informatique (16010 Chardonnerets DCE T3-T4-V3.dwg) du 17/06/2022 par M. CHARON Yoann de la Société PLAN URBA SERVICES.
- Les contraintes architecturales et les servitudes mentionnées dans le règlement, sur le plan de composition du lotissement et sur le schéma des contraintes urbaines.
- Les distances sont indiquées en mètres et elles sont mesurées à l'horizontales.
- Les cotes et les superficies ne seront valables, qu'après bornage définitif.

| | | |
|---------------------------------|--|---|
| Dossier : 817114 171008 - MB | SELARL BRANLY-LACAZE 12 rue Eugène Chevreul - ZI République II 86000 Poitiers Tel : 05-49-41-23-11 poitiers@branly-lacaze.com | SELARL BRANLY-LACAZE Geomètres - Experts Fonciers |
| Date : 27/10/2022 | | |