

Commune de NEUVILLE-DE-POITOU

Terrain cadastré : lieu-dit "Petit Yversay", Section ZX n°228 et 256

"Lotissement LES CHARDONNERETS"


Tranche 4



PLAN DE VENTE DU LOT 89


Surface de Plancher maximale 250m²

Echelle: 1/250

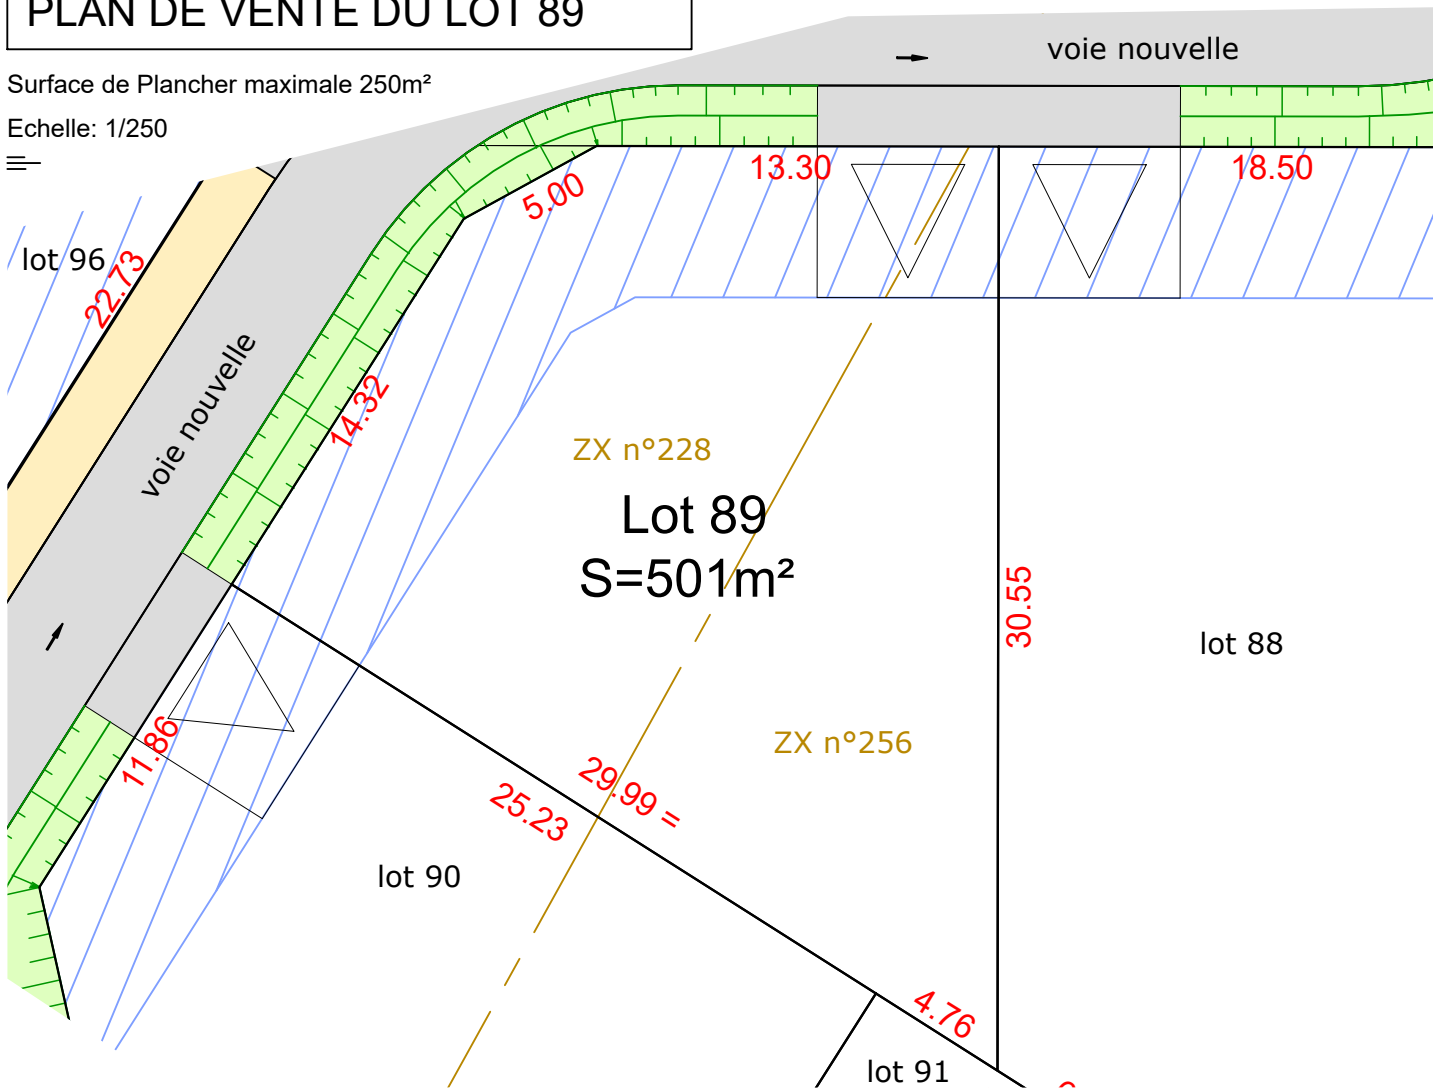

LEGENDE	
	Limite de lot
	Cote de lot
	Entrée de lot imposée 6.00x5.00m
	Zone non constructible, 5.00m en façade des lots concernés
	Application fiscale issue du plan cadastral, non définie contradictoirement

PLAN DE SITUATION :

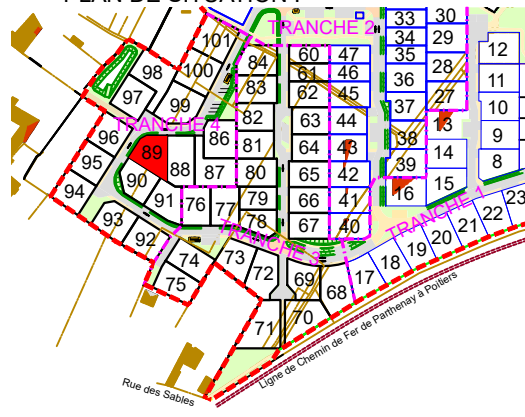

Notas : Découpage des lots et tracé des entrée à partir du plan informatique (16010 Chardonnerets DCE T3-T4-V3.dwg) du 17/06/2022 par M. CHARON Yoann de la Société PLAN URBA SERVICES.
- Les contraintes architecturales et les servitudes mentionnées dans le règlement, sur le plan de composition du lotissement et sur le schéma des contraintes urbaines.
- Les distances sont indiquées en mètres et elles sont mesurées à l'horizontales.
- Les cotes et les superficies ne seront valables, qu'après bornage définitif.

Dossier : 817114
171008 - MB

Date : 27/10/2022

SELARL BRANLY-LACAZE
12 rue Eugène Chevreul - ZI République II
86000 Poitiers
Tel : 05-49-41-23-11
poitiers@branly-lacaze.com

