

# Commune de NEUVILLE-DE-POITOU

Terrain cadastré : lieu-dit "Petit Yversay", Section ZX n°263

## "Lotissement LES CHARDONNERETS"


Tranche 4



### PLAN DE VENTE DU LOT 91


Surface de Plancher maximale 251m<sup>2</sup>

Echelle: 1/250

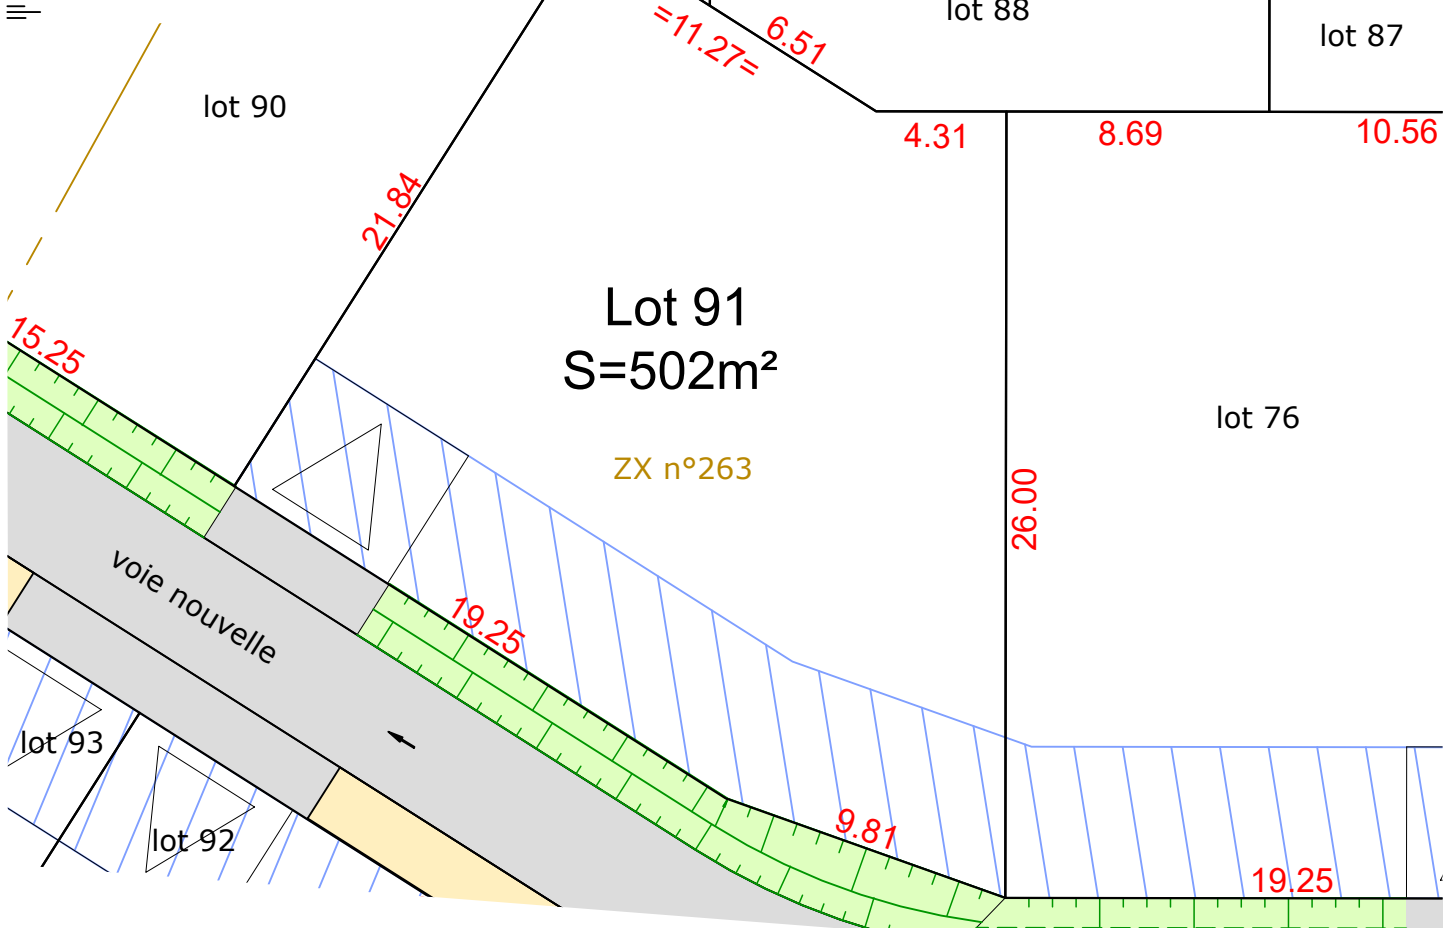

LEGENDE	
	Limite de lot
	Cote de lot
	Entrée de lot imposée 6.00X5.00m
	Zone non constructible, 5.00m en façade des lots concernés
	Application fiscale issue du plan cadastral, non définie contradictoirement

#### PLAN DE SITUATION :

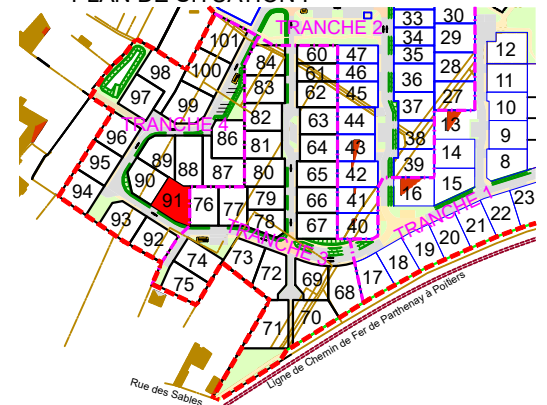

**Notas :** Découpage des lots et tracé des entrée à partir du plan informatique (16010 Chardonnerets DCE T3-T4-V3.dwg) du 17/06/2022 par M. CHARON Yoann de la Société PLAN URBA SERVICES.  
- Les contraintes architecturales et les servitudes mentionnées dans le règlement, sur le plan de composition du lotissement et sur le schéma des contraintes urbaines.  
- Les distances sont indiquées en mètres et elles sont mesurées à l'horizontales.  
- Les cotes et les superficies ne seront valables, qu'après bornage définitif.

Dossier : 817114  
171008 - MB

Date : 27/10/2022

**SELARL BRANLY-LACAZE**  
12 rue Eugène Chevreul - ZI République II  
86000 Poitiers  
Tel : 05-49-41-23-11  
poitiers@branly-lacaze.com

