

A la demande expresse du client, notre mission ne comprend pas les renonciations aux servitudes par destinations du père de famille

DEPARTEMENT DE LA VIENNE
Commune de QUINCAY

Lieu-dit : "Rue de Sainte Maure"
Section C, numéro 508

Plan de rétablissement de limites
- plan régulier -
Echelle : 1 / 500

Tableau de coordonnées (Système indépendant)


MAT	X	Y
1	1488216.84	6159882.30
2	1488234.68	6159902.97
3	1488240.49	6159904.31
A	1488132.13	6159945.18
B	1488148.08	6159954.45
C	1488161.71	6159962.55
D	1488167.88	6159965.42
E	1488170.90	6159966.61
F	1488173.10	6159967.15
G	1488177.61	6159967.16
H	1488181.69	6159966.83
I	1488184.77	6159966.21
J	1488187.55	6159964.95
K	1488195.08	6159960.78
L	1488199.14	6159958.63
M	1488207.23	6159952.43
N	1488212.98	6159946.73
O	1488217.48	6159941.61
P	1488226.15	6159928.94
Q	1488232.05	6159920.18
R	1488231.36	6159919.37
S	1488198.63	6159881.09
T	1488180.39	6159898.23
U	1488168.88	6159909.24
V	1488162.29	6159915.52
W	1488133.06	6159944.25
X	1488197.78	6159957.03
Y	1488216.08	6159939.98

Le Géomètre-Expert soussigné auteur des présentes

M. Valentin BODET
Géomètre - Expert
12 rue Eugène Chevreul - ZI République II
86000 POITIERS
Tél. 05 49 41 23 11



BRANLY - LACAZE
SELARL de Géomètres-Experts Fonciers
12 rue Eugène Chevreul - ZI République II
86000 POITIERS
Tél : 05 49 41 23 11
poitiers@branly-lacaze.com
Effectué le 02/06/2022
N° dossier : 822085-TE

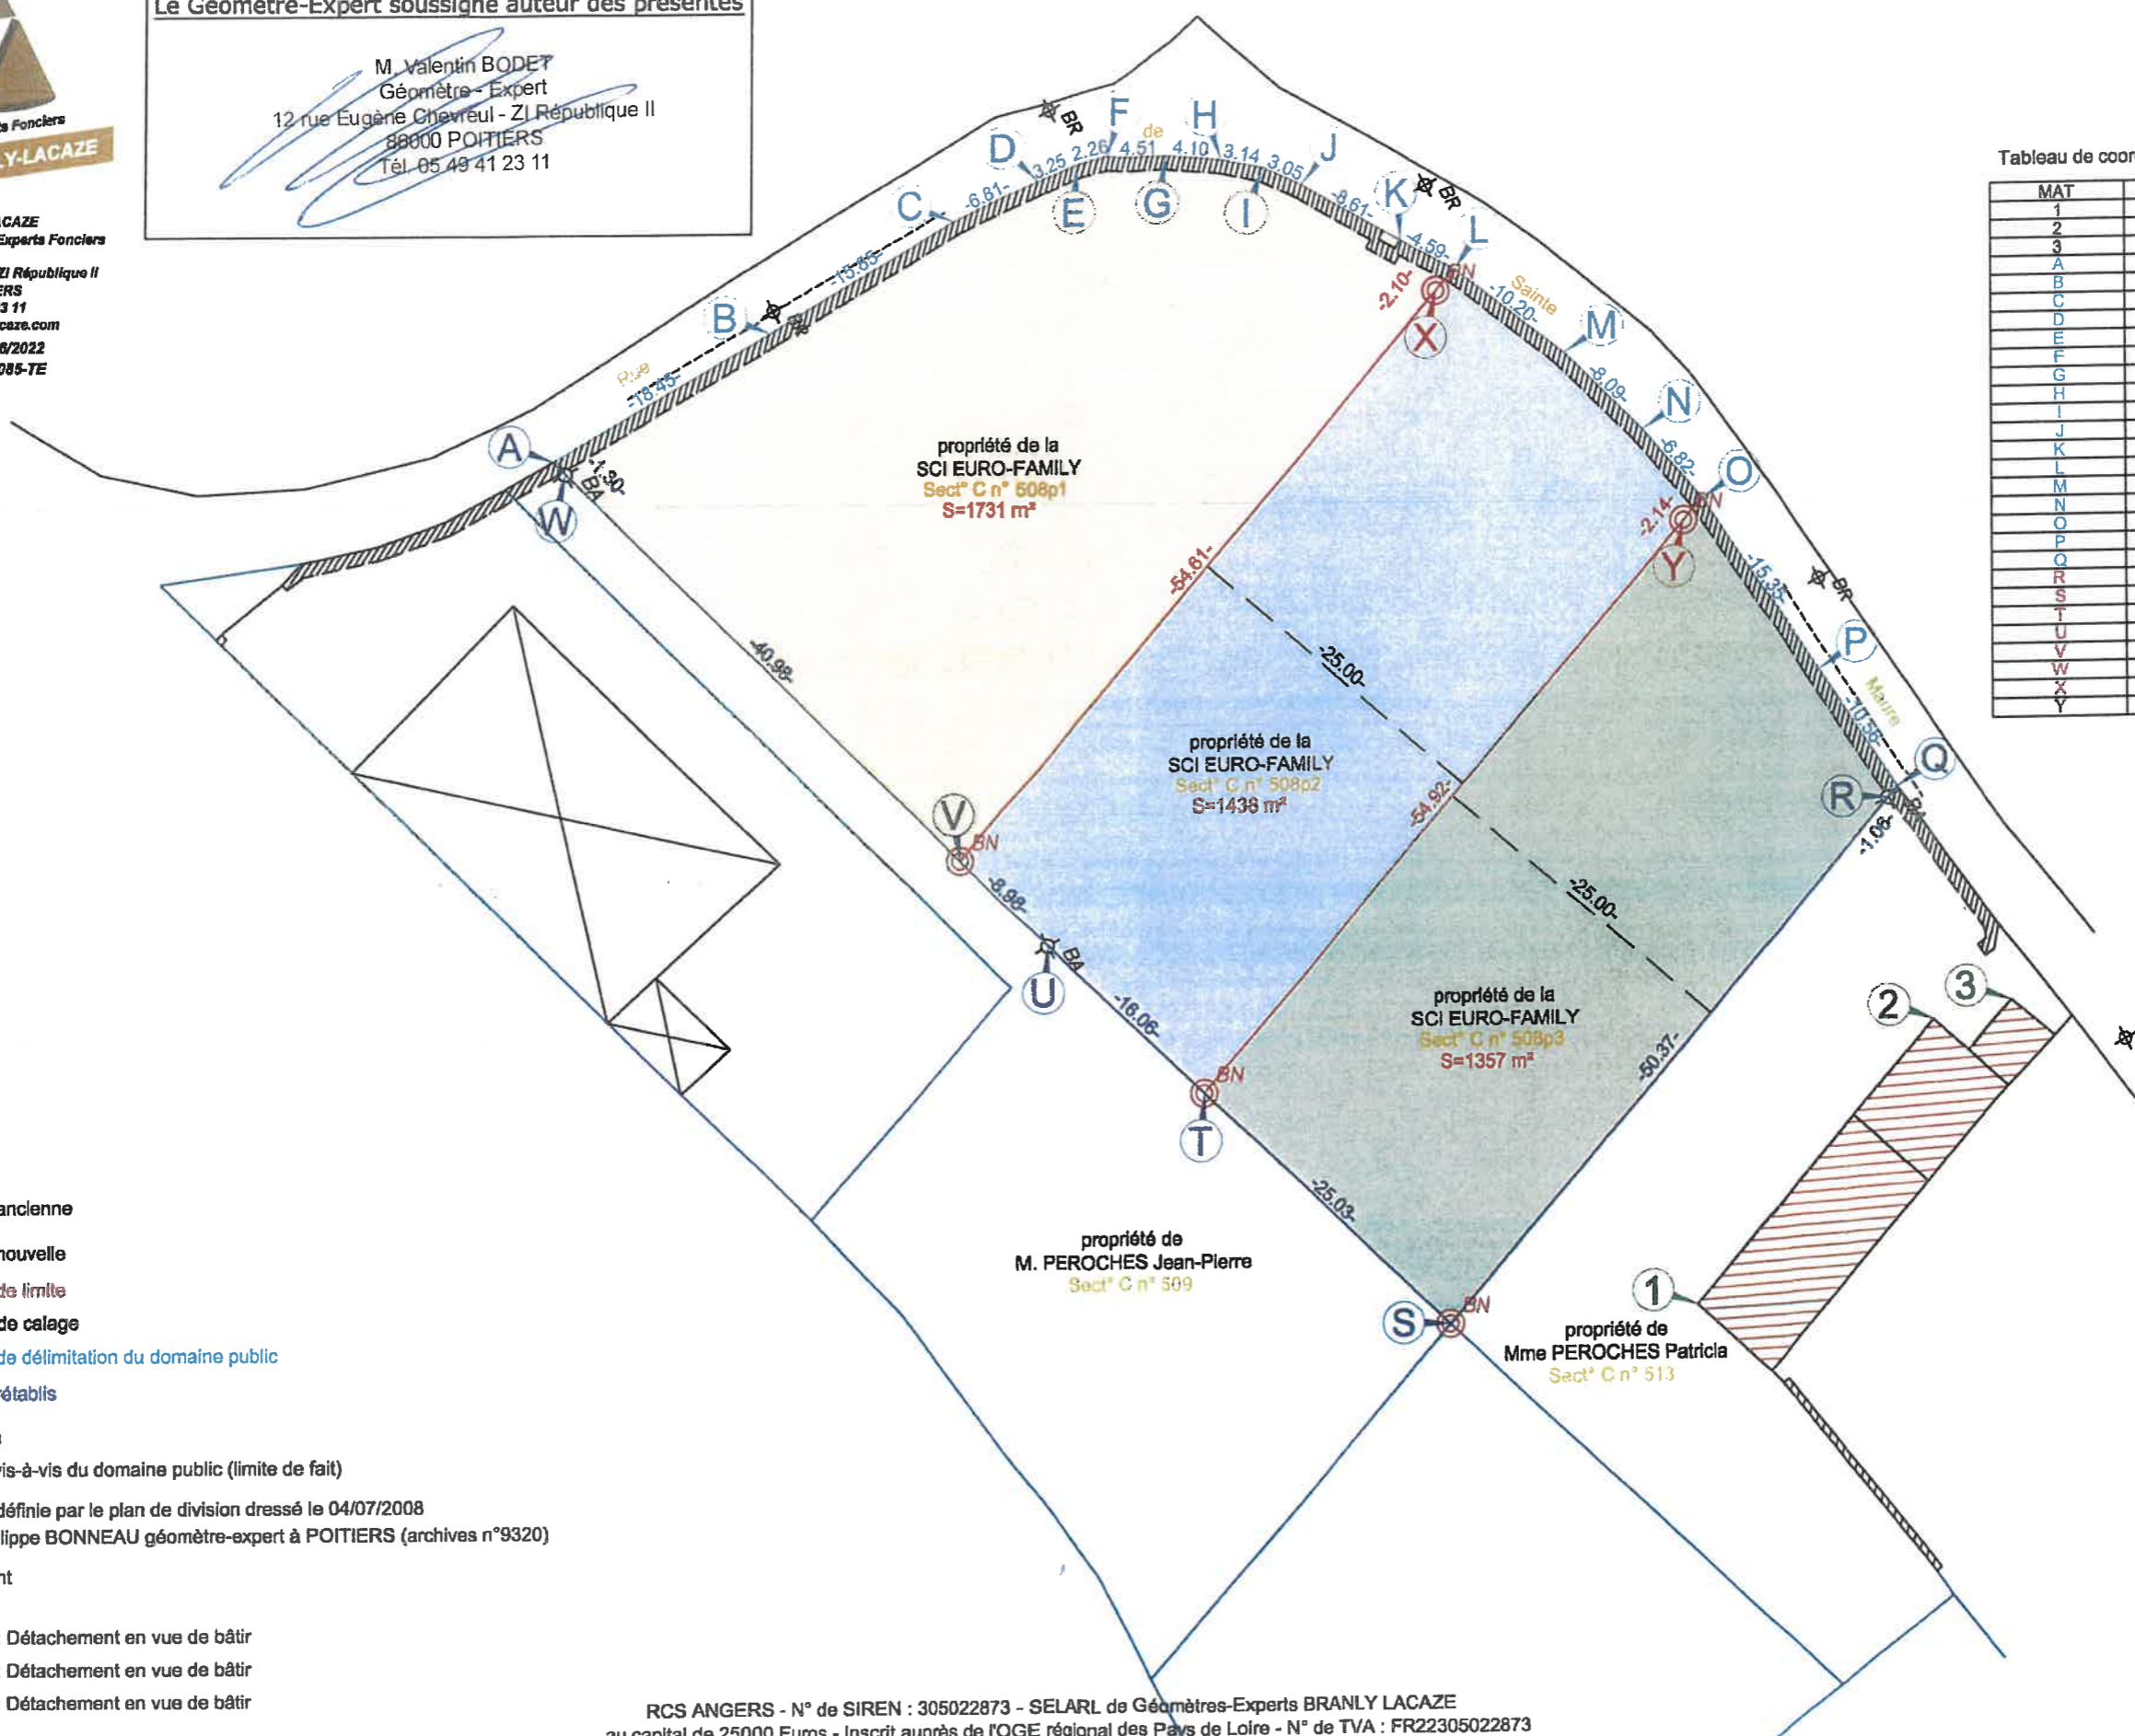

- LEGENDE**
- Borne ancienne
 - Borne nouvelle
 - Points de limite
 - Points de calage
 - Points de délimitation du domaine public
 - Points rétablis
 - Division
 - Limite vis-à-vis du domaine public (limite de fait)
 - Limite définie par le plan de division dressé le 04/07/2008 par Philippe BONNEAU géomètre-expert à POITIERS (archives n°9320)
 - Bâtiment
 - Mur
 - LOT 1 : Détachement en vue de bâtir
 - LOT 2 : Détachement en vue de bâtir
 - LOT 3 : Détachement en vue de bâtir

Nota : Les distances sont mesurées à l'horizontale.

RCS ANGERS - N° de SIREN : 305022873 - SELARL de Géomètres-Experts BRANLY LACAZE
au capital de 25000 Euros - Inscrit auprès de l'OGE régional des Pays de Loire - N° de TVA : FR22305022873