



COMMUNE DE LAVOUX (86)

# Lotissement du Bois des Chaumes

Extrait du Projet de Division  
Lot n° 2

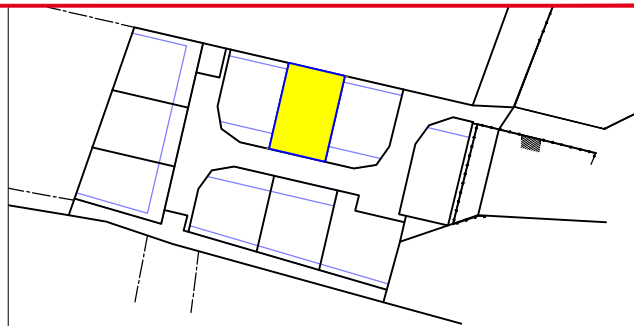

Permis d'aménager N° PA 86124 22 X0001  
arrêté délivré le 3 juillet 2023

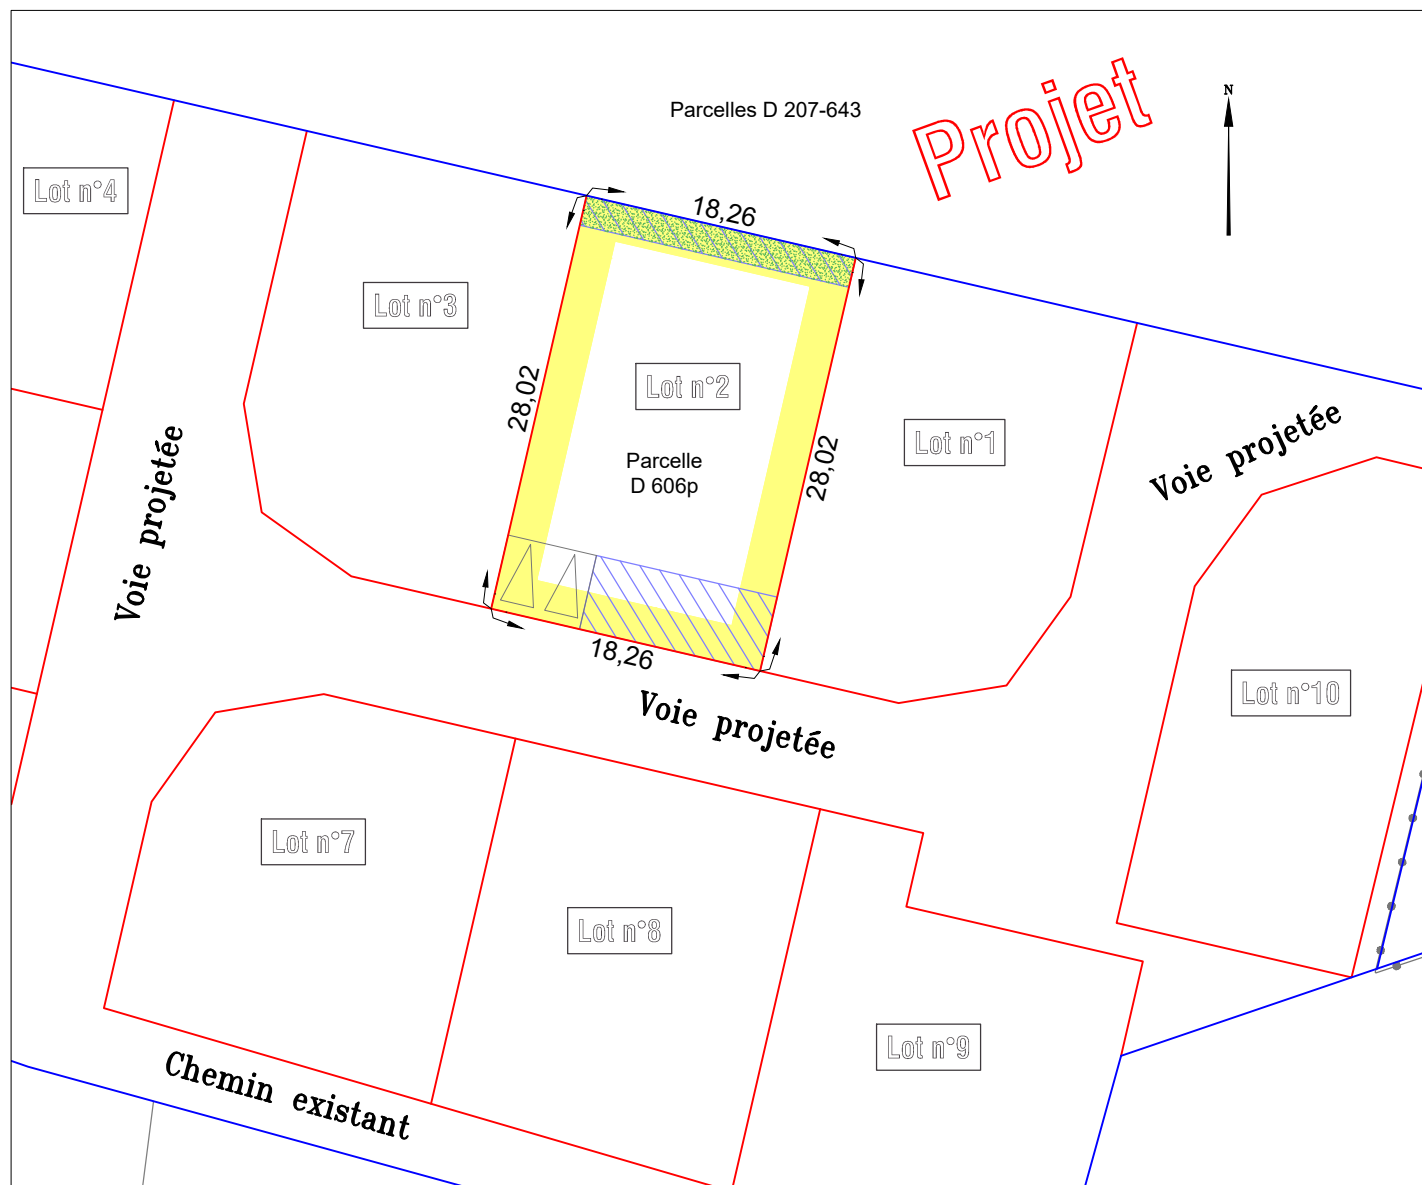

## ETAT PARCELLAIRE

LOT	SECTION	N°	SUPERFICIE PROJETÉE	Surface de plancher maximale
2	D	606p	512 m <sup>2</sup>	225 m <sup>2</sup>

## LÉGENDE

- Accès au lot 6.00mx5.00m
- Zone non constructible
- Haie paysagère à planter

NOTA : L'utilisateur de ce plan est tenu de veiller à la stabilité des bornes, piquets ou repères portés au présent document, notamment par vérification des cotes ou autres indications qu'il comporte.

ÉCHELLE: 1/500

RÉFÉRENCE: 22-133C  
DATE: 10 octobre 2023

**AGEA**  
Société de Géomètres Experts  
**Thibaut GIRAUD**  
**Sylvain LAVRARD**  
Géomètres Experts E.S.T.P.

BUREAU PRINCIPAL  
84 avenue du Maréchal FOCH  
86100 CHÂTELLERAULT  
T 05 49 21 75 86

BUREAU SECONDAIRE  
32 rue de la Tuilerie  
37550 SAINT-AVERTIN  
T 02 47 37 76 05

PERMANENCES sur rendez-vous  
Téléport 6 - 2 rue de la Fontaine d'Adam  
86200 LOUDUN  
T 05 49 98 53 14

4 route du Grand Pressigny  
37290 PREUILLY SUR CLAISE  
T 02 47 92 08 28  
contact@age-a.fr

**GÉOMÈTRE-EXPERT**  
CONSEILLER VALORISER GARANTIR