



COMMUNE DE LAVOUX (86)

Lotissement du Bois des Chaumes

Extrait du Projet de Division
Lot n° 6

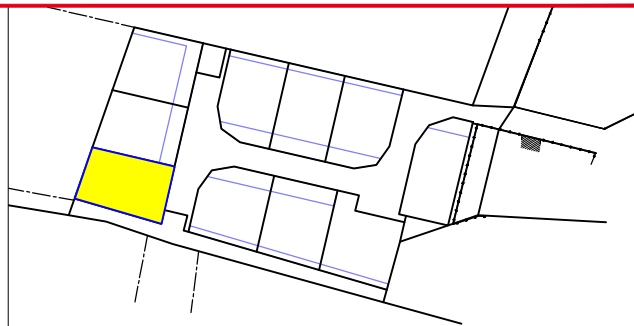

Permis d'aménager N° PA 86124 22 X0001
arrêté délivré le 3 juillet 2023

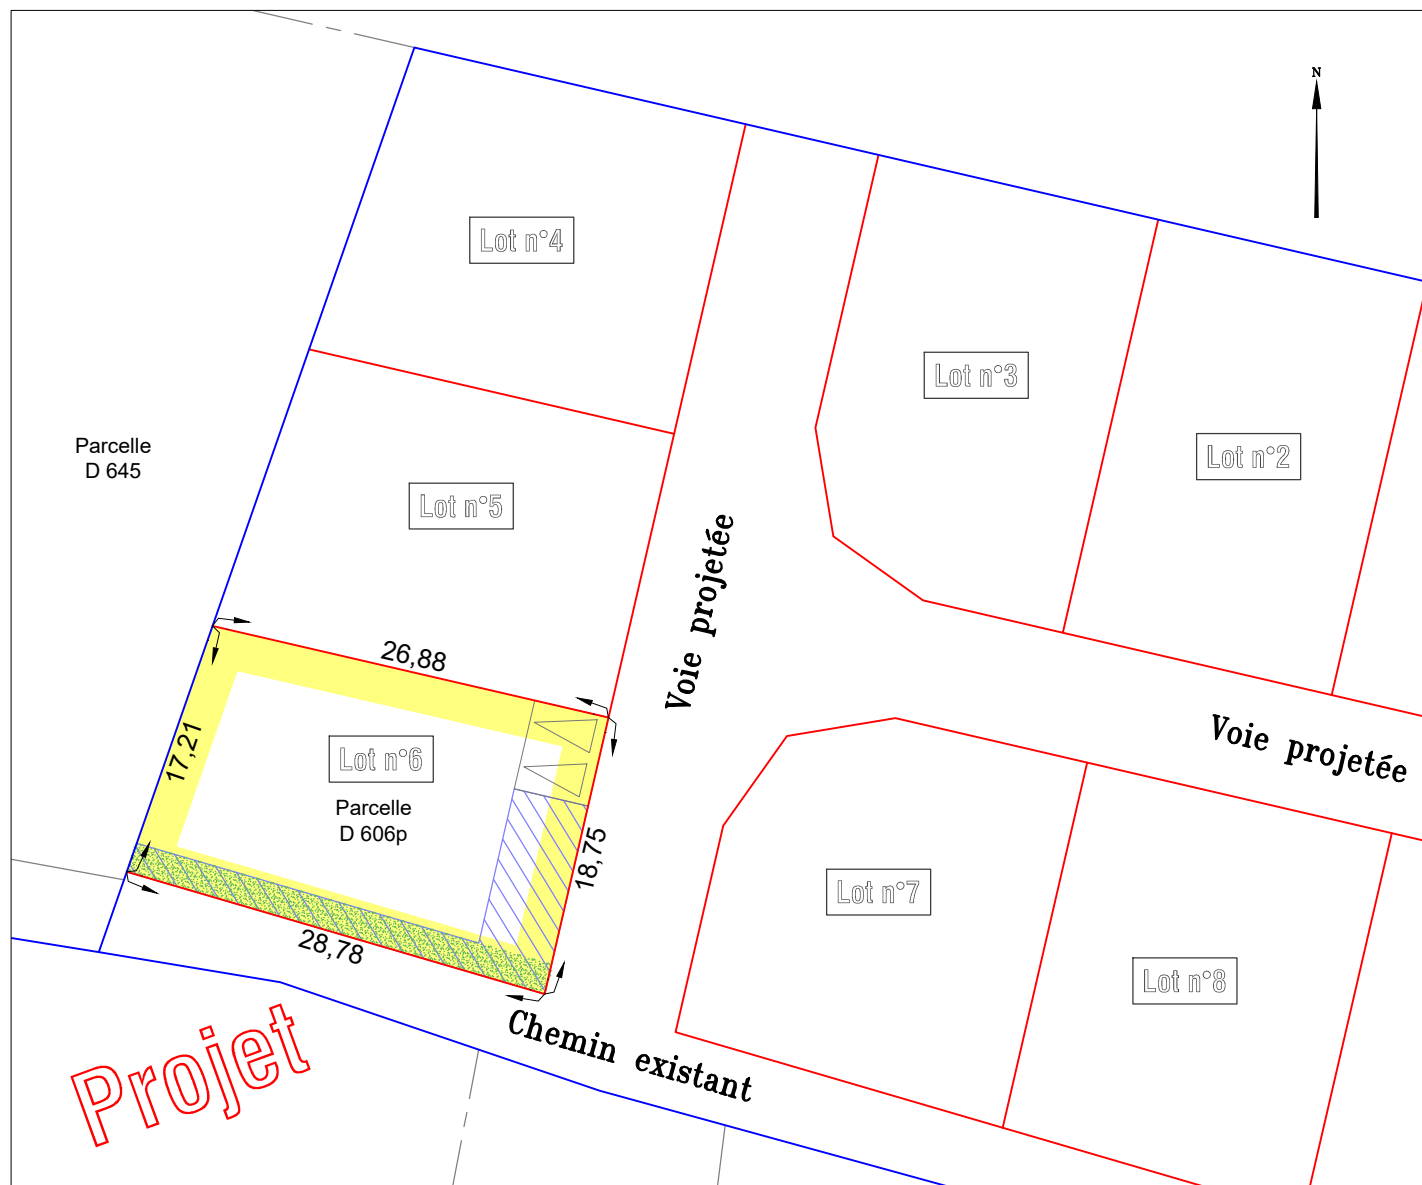

Projet

ETAT PARCELLAIRE

LOT	SECTION	N°	SUPERFICIE PROJETÉE	Surface de plancher maximale
6	D	606p	499 m ²	225 m ²

LÉGENDE

- Accès au lot 6.00mx5.00m
- Zone non constructible
- Haie paysagère à planter

NOTA : L'utilisateur de ce plan est tenu de veiller à la stabilité des bornes, piquets ou repères portés au présent document, notamment par vérification des cotes ou autres indications qu'il comporte.

ÉCHELLE: 1/500

RÉFÉRENCE: 22-133C
DATE: 10 octobre 2023

AGEA
Société de Géomètres Experts
Thibaut GIRAUD
Sylvain LAVRARD
Géomètres Experts E.S.T.P.

BUREAU PRINCIPAL
84 avenue du Maréchal FOCH
86100 CHÂTELLERAULT
T 05 49 21 75 86

BUREAU SECONDAIRE
32 rue de la Tuilerie
37550 SAINT-AVERTIN
T 02 47 37 76 05

PERMANENCES sur rendez-vous
Téléport 6 - 2 rue de la Fontaine d'Adam
86200 LOUDUN
T 05 49 98 53 14

4 route du Grand Pressigny
37290 PREUILLY SUR CLAISE
T 02 47 92 08 28
contact@agea-fr



GÉOMÈTRE-EXPERT
CONSEILLER VALORISER GARANTIR