


"Lotissement LE CLOS DES VIGNES III"

PLAN DE VENTE DU LOT 10

Surface de Plancher maximale 250 m²


Echelle: 1/300

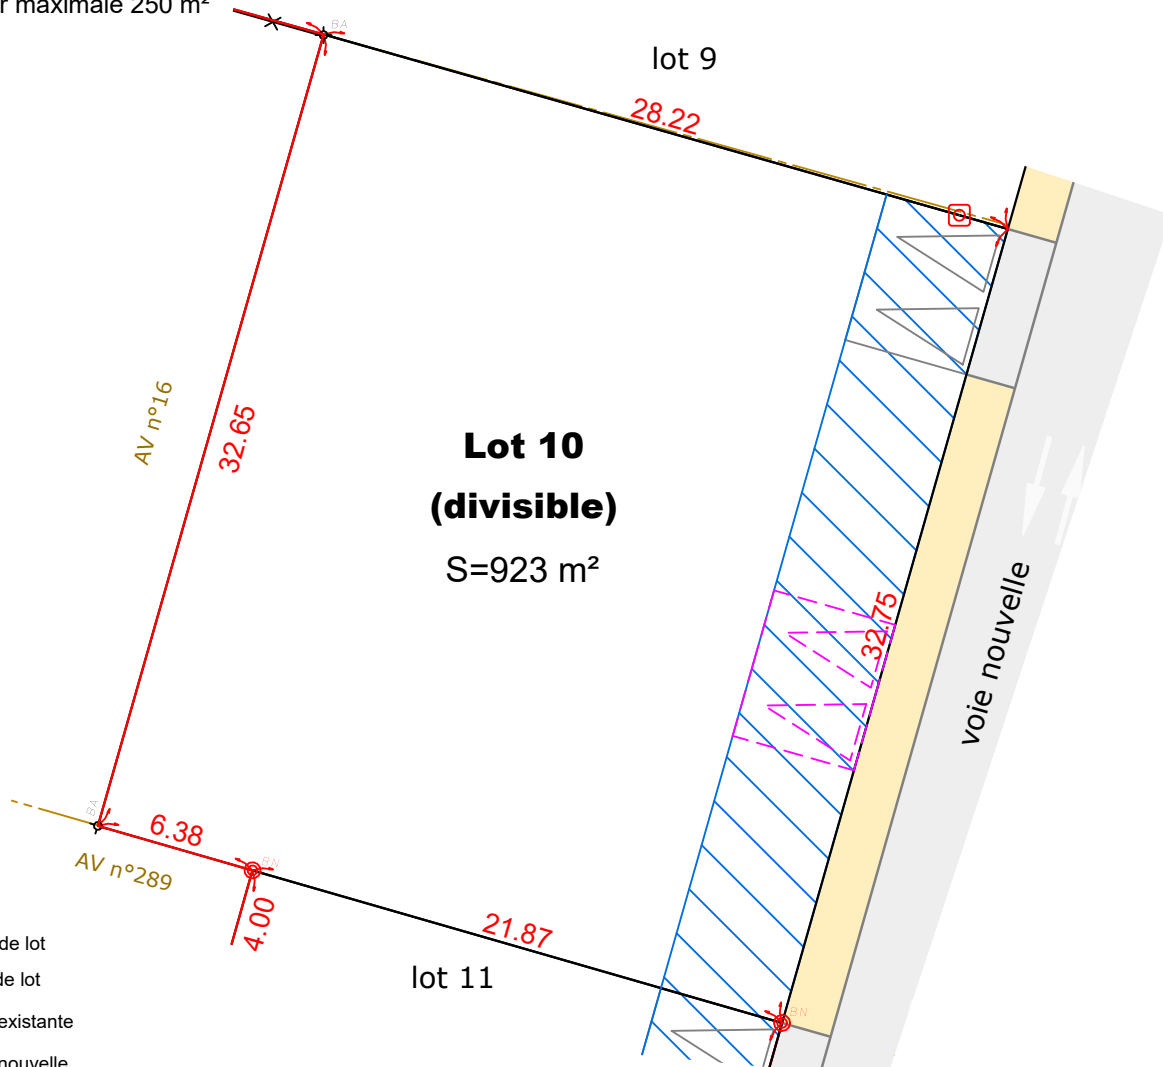

Lot 10
(divisible)
S=923 m²

LEGENDE

- Limite de lot
- 20.32** Cotes de lot
- Borne existante
- Borne nouvelle
- Piquet implanté le 31/05/2023 en retrait de 2m
- Entrée de lot 6.00X5.00m possible en cas de division de lot
- Entrée de lot imposée 6.00X5.00m
- Limites du périmètre définies par les documents fonciers établis le 03/11/2022 et le 20/02/2023 par M. Valentin BODET, Géomètre-Expert à POITIERS.
- Zone non constructible, 5.00m en façade des lots concernés
- Clôture
- Application fiscale issue du plan cadastral, non définie contradictoirement

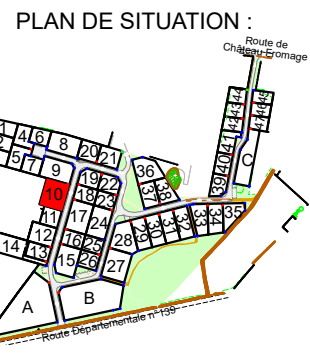

Notas : Découpage des lots, tracé des entrées et des zones constructibles à partir du plan informatique (PA-CLOS DES VIGNES Modif2.dwg) transmis le 12/05/2023 par M. Clément BOUTIN de la Société PLAN URBA SERVICES.
- Les contraintes architecturales et les servitudes mentionnées dans le règlement, sur le plan de composition du lotissement et sur le schéma des contraintes urbaines.

Dossier : 822037
220174 - VB/MB

Date : 10/11/2023

SELARL BRANLY-LACAZE
24 rue de Bonneuil Matours
86000 Poitiers
Tel : 05-49-41-23-11
poitiers@branly-lacaze.com

