


"Lotissement LE CLOS DES VIGNES III"

PLAN DE VENTE DU LOT 9

Surface de Plancher maximale 250 m²

Echelle: 1/300

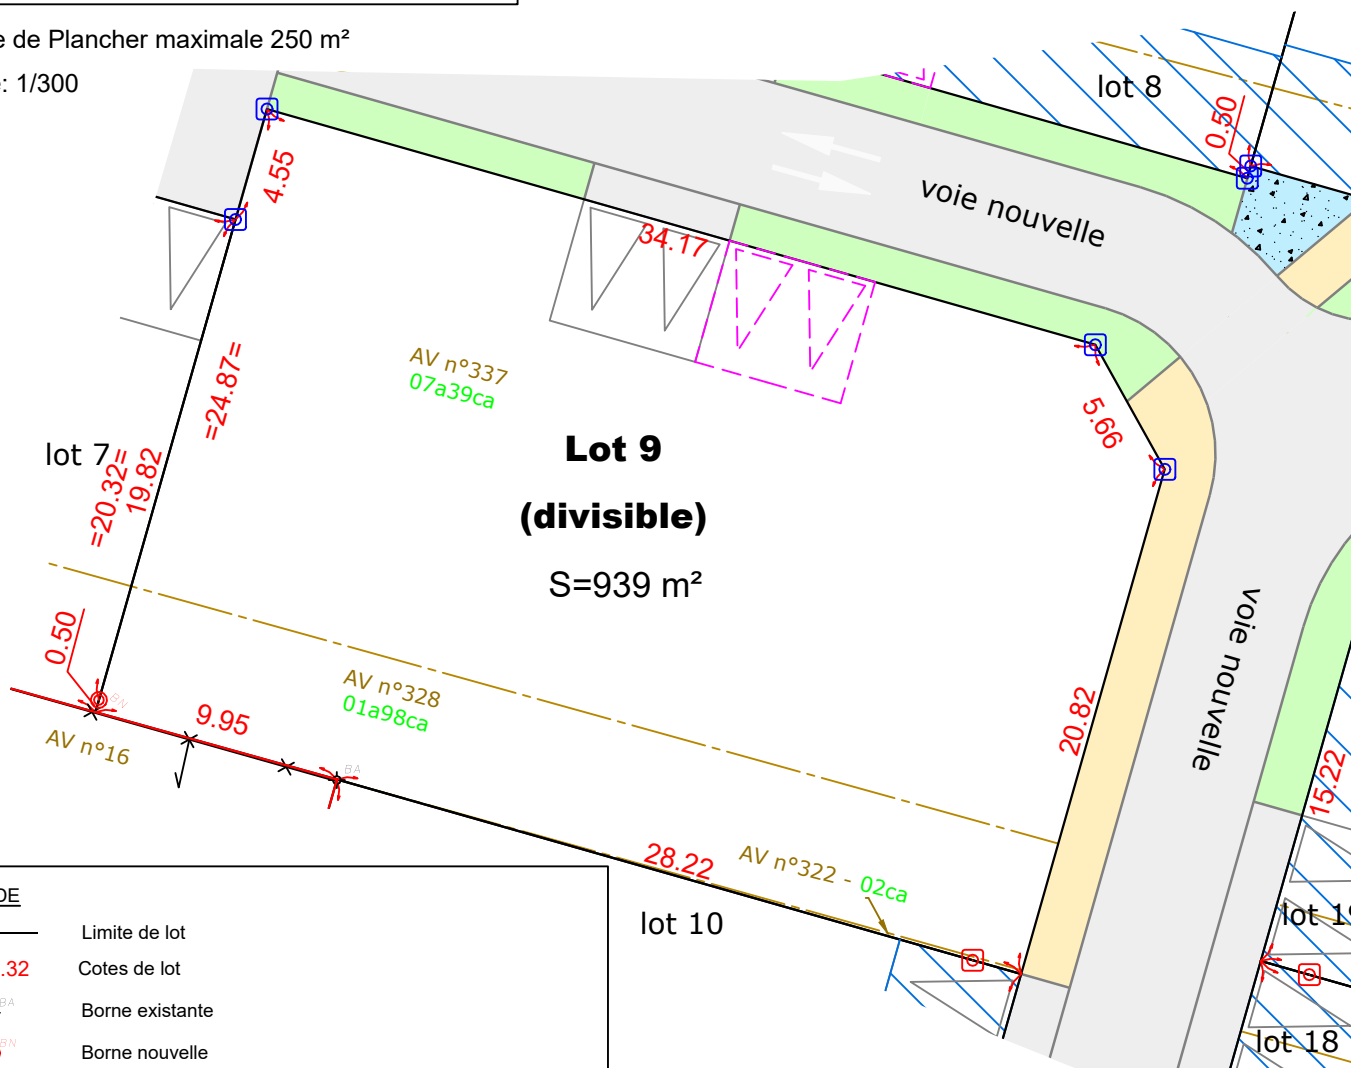

LEGENDE	
	Limite de lot
	Cotes de lot
	Borne existante
	Borne nouvelle
	Piquet implanté le 31/05/2023 en retrait de 2m
	Piquet implanté le 31/05/2023 en limite de lot
	Entrée de lot 6.00X5.00m possible en cas de division de lot
	Entrée de lot imposée 6.00X5.00m
	Limites du périmètre définies par les documents fonciers établis le 03/11/2022 et le 20/02/2023 par M. Valentin BODET, Géomètre-Expert à POITIERS.
	Signe d'appartenance
	Zone non constructible, 5.00m en façade des lots concernés
	Clôture
	Application fiscale issue du plan cadastral, non définie contradictoirement

PLAN DE SITUATION :



Notas : Découpage des lots, tracé des entrées et des zones constructibles à partir du plan informatique (PA-CLOS DES VIGNES Modif2.dwg) transmis le 12/05/2023 par M. Clément BOUTIN de la Société PLAN URBA SERVICES.
- Les contraintes architecturales et les servitudes mentionnées dans le règlement, sur le plan de composition du lotissement et sur le schéma des contraintes urbaines.

Dossier : 822037
220174 - VB/MB

Date : 10/11/2023

SELARL BRANLY-LACAZE
24 rue de Bonneuil Matours
86000 Poitiers
Tel : 05-49-41-23-11
poitiers@branly-lacaze.com

