


Commune de VALENCE-EN-POITOU

Terrain cadastré : lieu-dit "Les Petits Bois de Valence", section AB n°297

"Lotissement Les Petits Près De Valence"

PLAN DE VENTE DU LOT 1


Echelle: 1/500

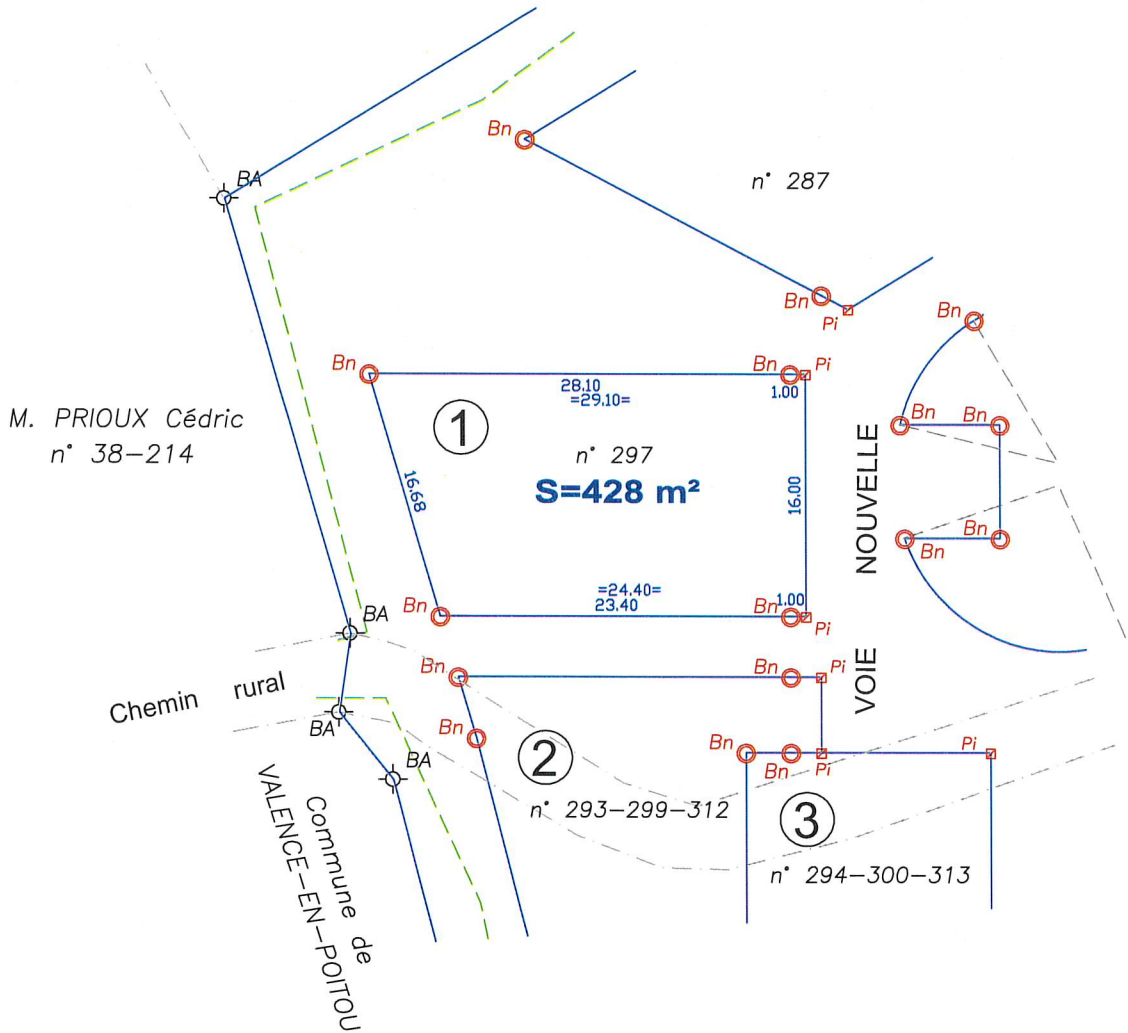

LEGENDE

- Limite de lot
- 21.87 Cotes de lot
- ⊕^{BA} Borne existante
- ⊕^{Bn} Borne nouvelle
- ⊞ Piquet implanté le 29/09/2023 en retrait de 1m
- - - Application fiscale issue du plan cadastral, non définie contradictoirement

PLAN DE SITUATION :

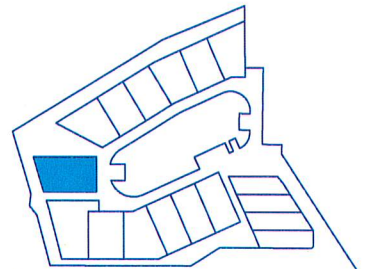

Nota : Découpage des lots (21058 PRO F.dwg) transmis le 29/11/2023 par Mme Wilda TOUMBOUDANY de la Société CLAIMO.

Dossier : 823130
230873 - GD

Date : 11/12/2023

SELARL BRANLY-LACAZE
24 rue de Bonneuil Matours
86000 Poitiers
Tel : 05-49-41-23-11
poitiers@branly-lacaze.com

