





Empty rectangular box for identification or notes.

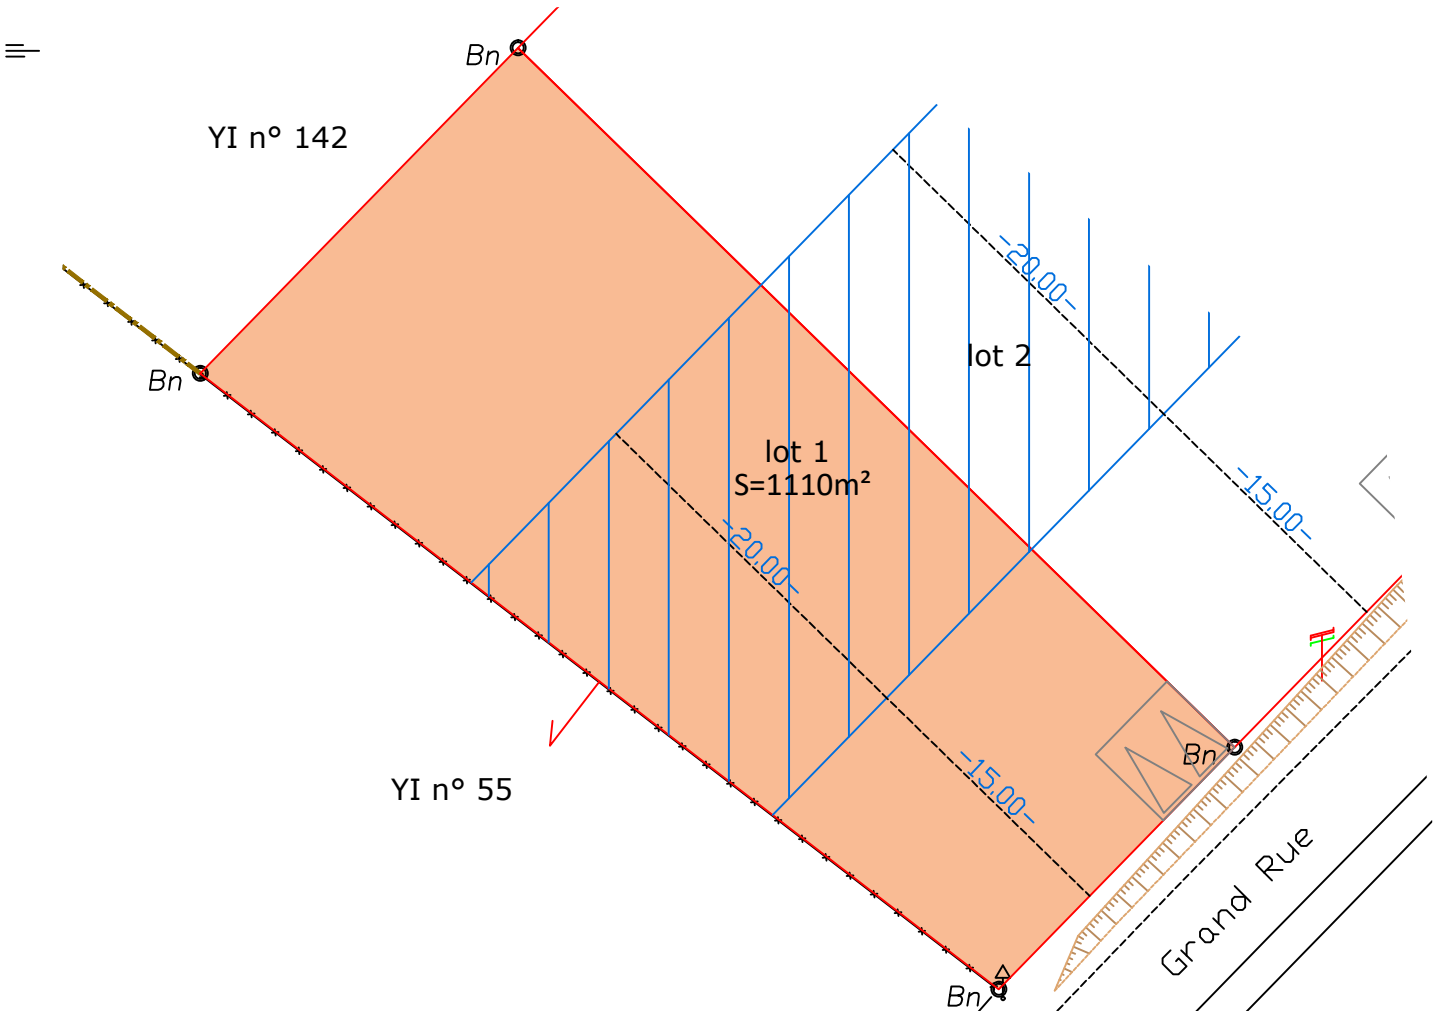

LEGENDE

- Limite de lot
- Cotes de lot
- Borne nouvelle
- Clôture
- Zone constructible
- Entrée de lot
- Talus
- Signe d'appartenance

PLAN DE SITUATION :

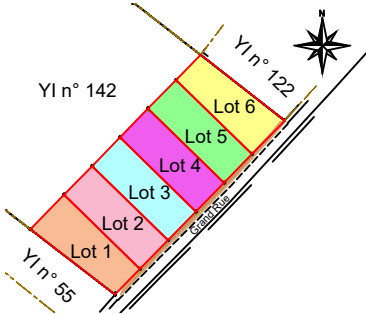

Notas : Découpage des lots, tracé des entrées et des zones constructibles à partir du plan composition transmis par la société plan urba services.
 - Les contraintes architecturales et les servitudes mentionnées dans le règlement, sur le plan de composition du lotissement et sur le schéma des contraintes urbaines.
 - Les distances sont indiquées en mètres et elles sont mesurées à l'horizontales.

Empty rectangular box for identification or notes.

Large empty rectangular box for identification or notes.

