

LEGENDE

- Parcelle à diviser
- Lots à détacher
- Extensions de lot possibles
- Accès aux lots imposés (6m x 5m)
- Courbes de niveau terrain naturel
- Altitude terrain naturel
- Tabouret de branchement EU à créer
- Citerneau Eau potable à poser
- Coffret Basse Tension à poser
- Regard de branchement Télécom à poser





LES LOGES TERRAINS

4, Rue du Pré Médard
86280 SAINT BENOIT
Tél : 05 49 18 61 13
Email : lesloges.terrains@claimo.fr

Département de la Vienne
Commune de Nouaillé-Maupertuis

Lieu dit: "La Doterie"
Section AB n° 69

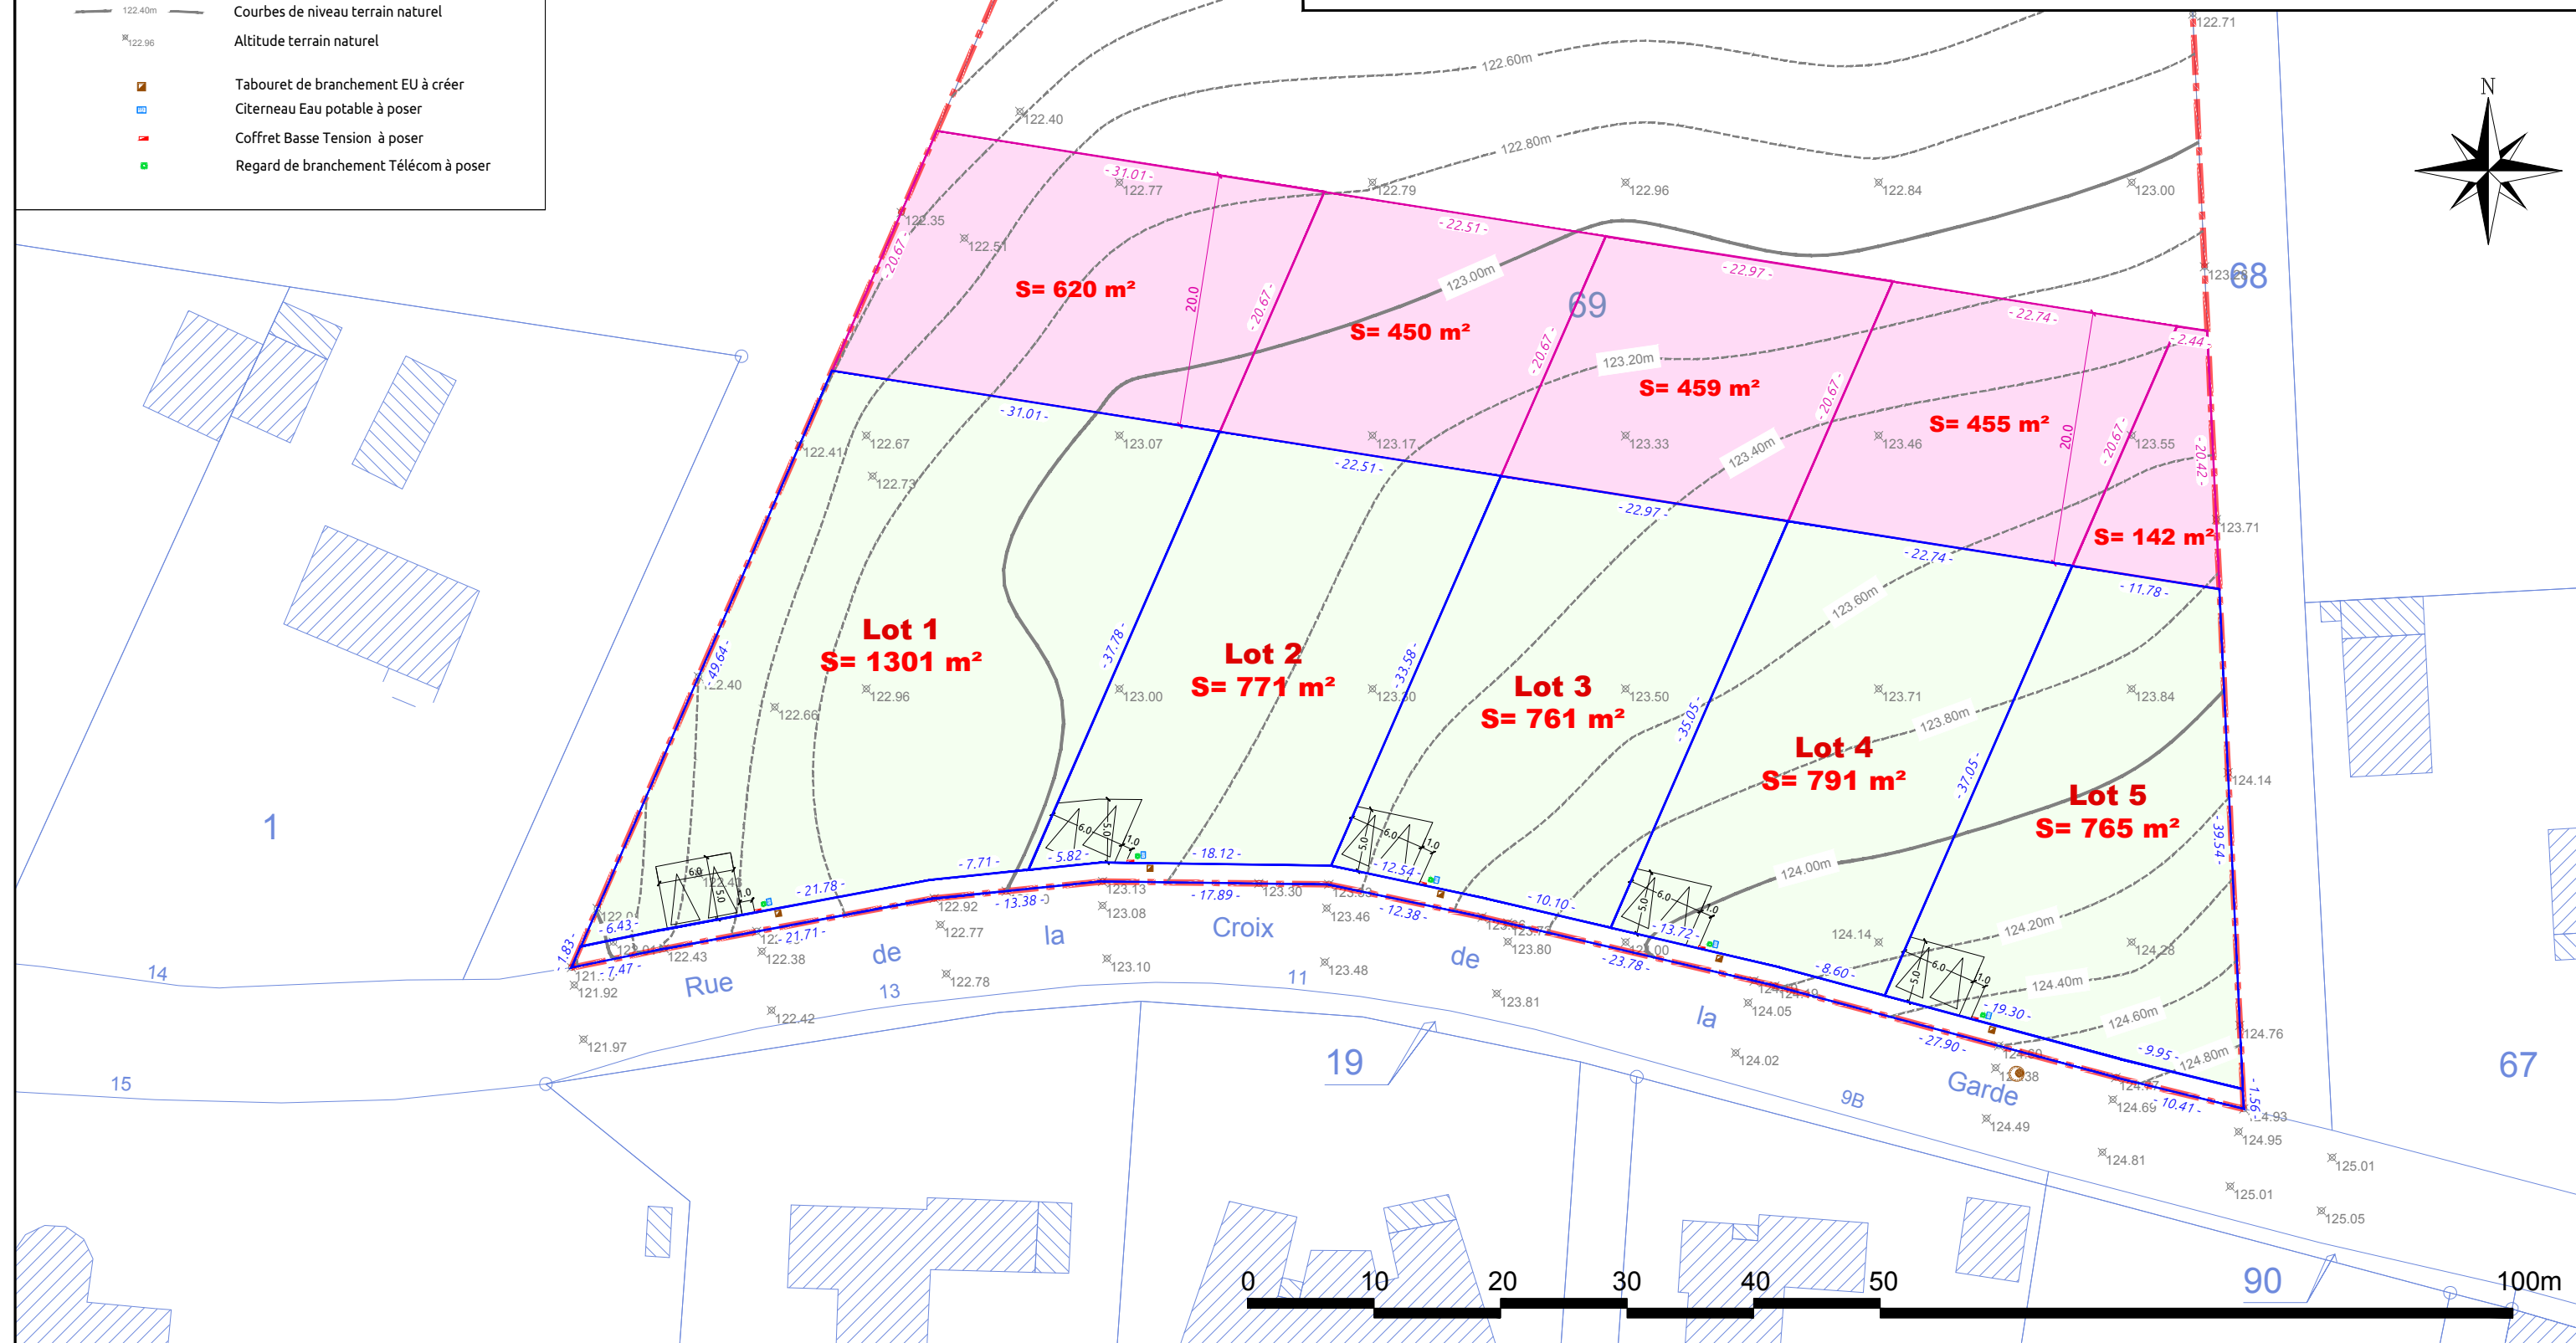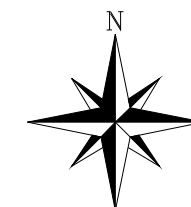

PLAN URBA SERVICES
Bureau d'études VRD

4, Rue du Pré Médard
86280 SAINT BENOIT
Tél : 05 49 51 56 12
Email : plan.urbaservices@claimo.fr

PLAN DE VENTE

Pièce :

Vente

Echelle : 1/500

Date : 28/01/2026