

Commune de Cissé

Terrain cadastré : lieu-dit "LES CLUZEUX", section AO n°361 et 373

Lotissement "LES CLUZEUX"


Permis d'aménager n° 086076 25 N0001 en date du 27/02/2026

PLAN DE VENTE DU LOT 2

Echelle: 1/300

Surface de Plancher maximale 200 m²


PROVISOIRE

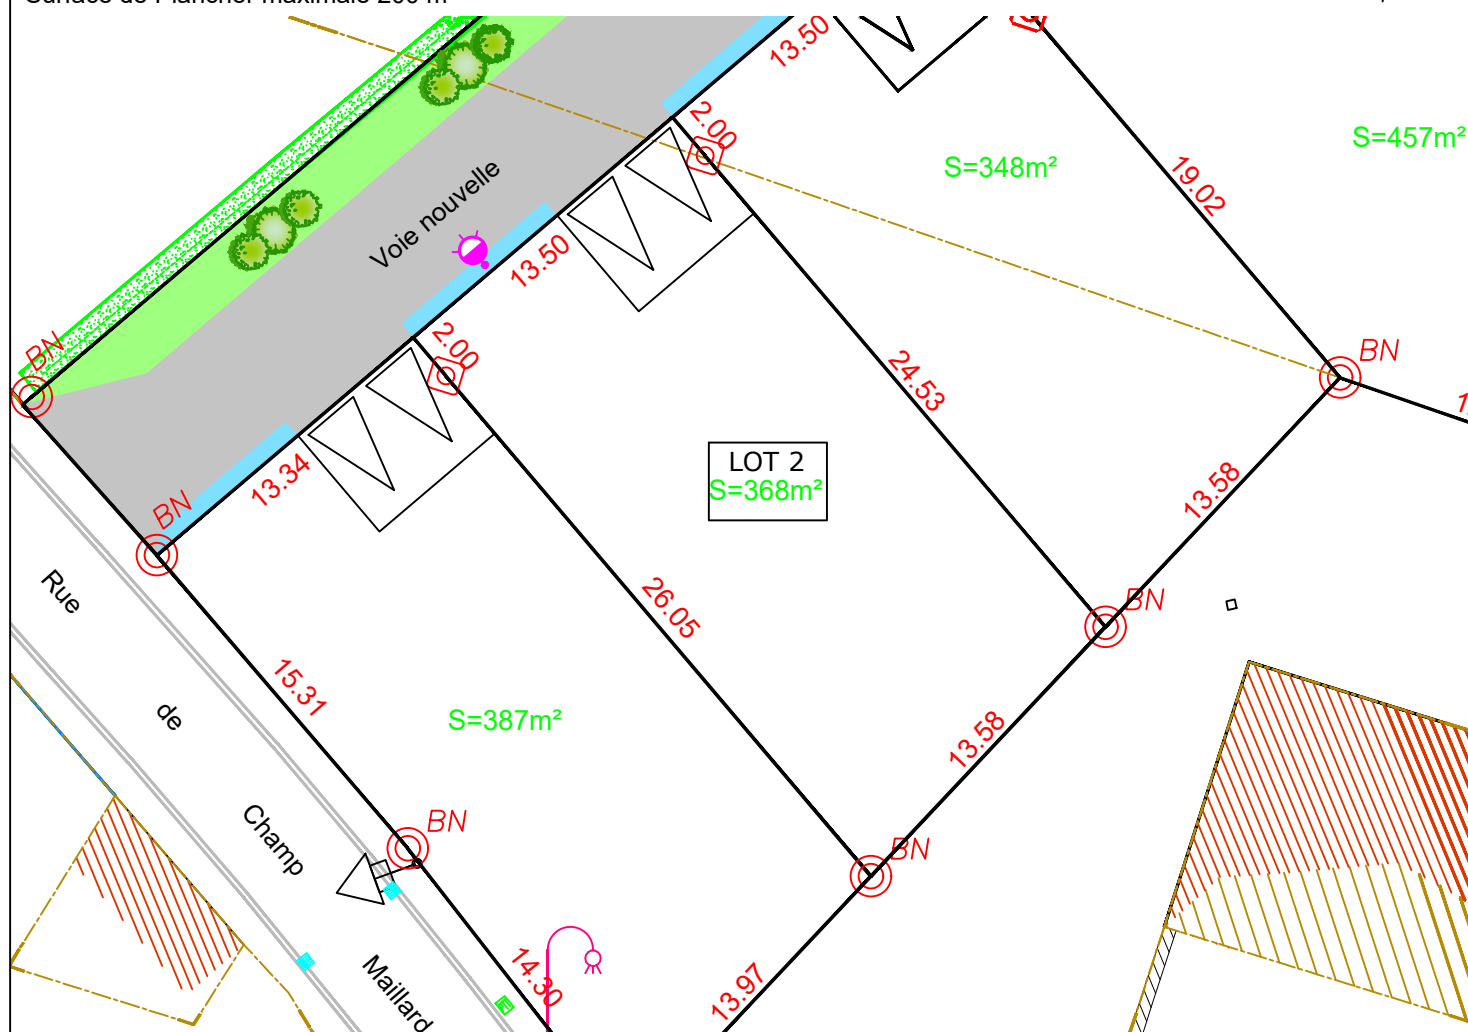

LEGENDE

- Limite de lot
- - - Application fiscale issue du plan cadastral, non définie contradictoirement
- 16.00 Cotes de lot
- BN Borne nouvelle
- Piquet
- Entrée de lot

PLAN DE SITUATION :

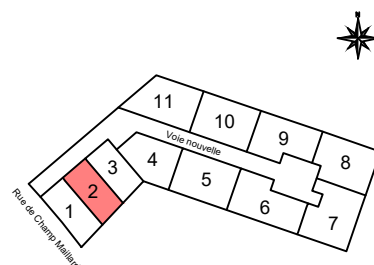

Notas : Découpage des lots, tracé des entrées et des zones constructibles à partir du plan composition transmis par la société plan urba services.
- Les contraintes architecturales et les servitudes mentionnées dans le règlement, sur le plan de composition du lotissement et sur le schéma des contraintes urbaines.
- Les distances sont indiquées en mètres et elles sont mesurées à l'horizontales.

Dossier : 825142 - TE/VB

Date : 06/10/2026

SELARL BRANLY & ASSOCIES
28 rue Victor Grignard
86000 Poitiers
Tel : 05-49-41-23-11
poitiers@branly-associes.com

