


Département de la VIENNE
Commune de ROIFFE

LOTISSEMENT " ALICE "
6 Lots constructibles

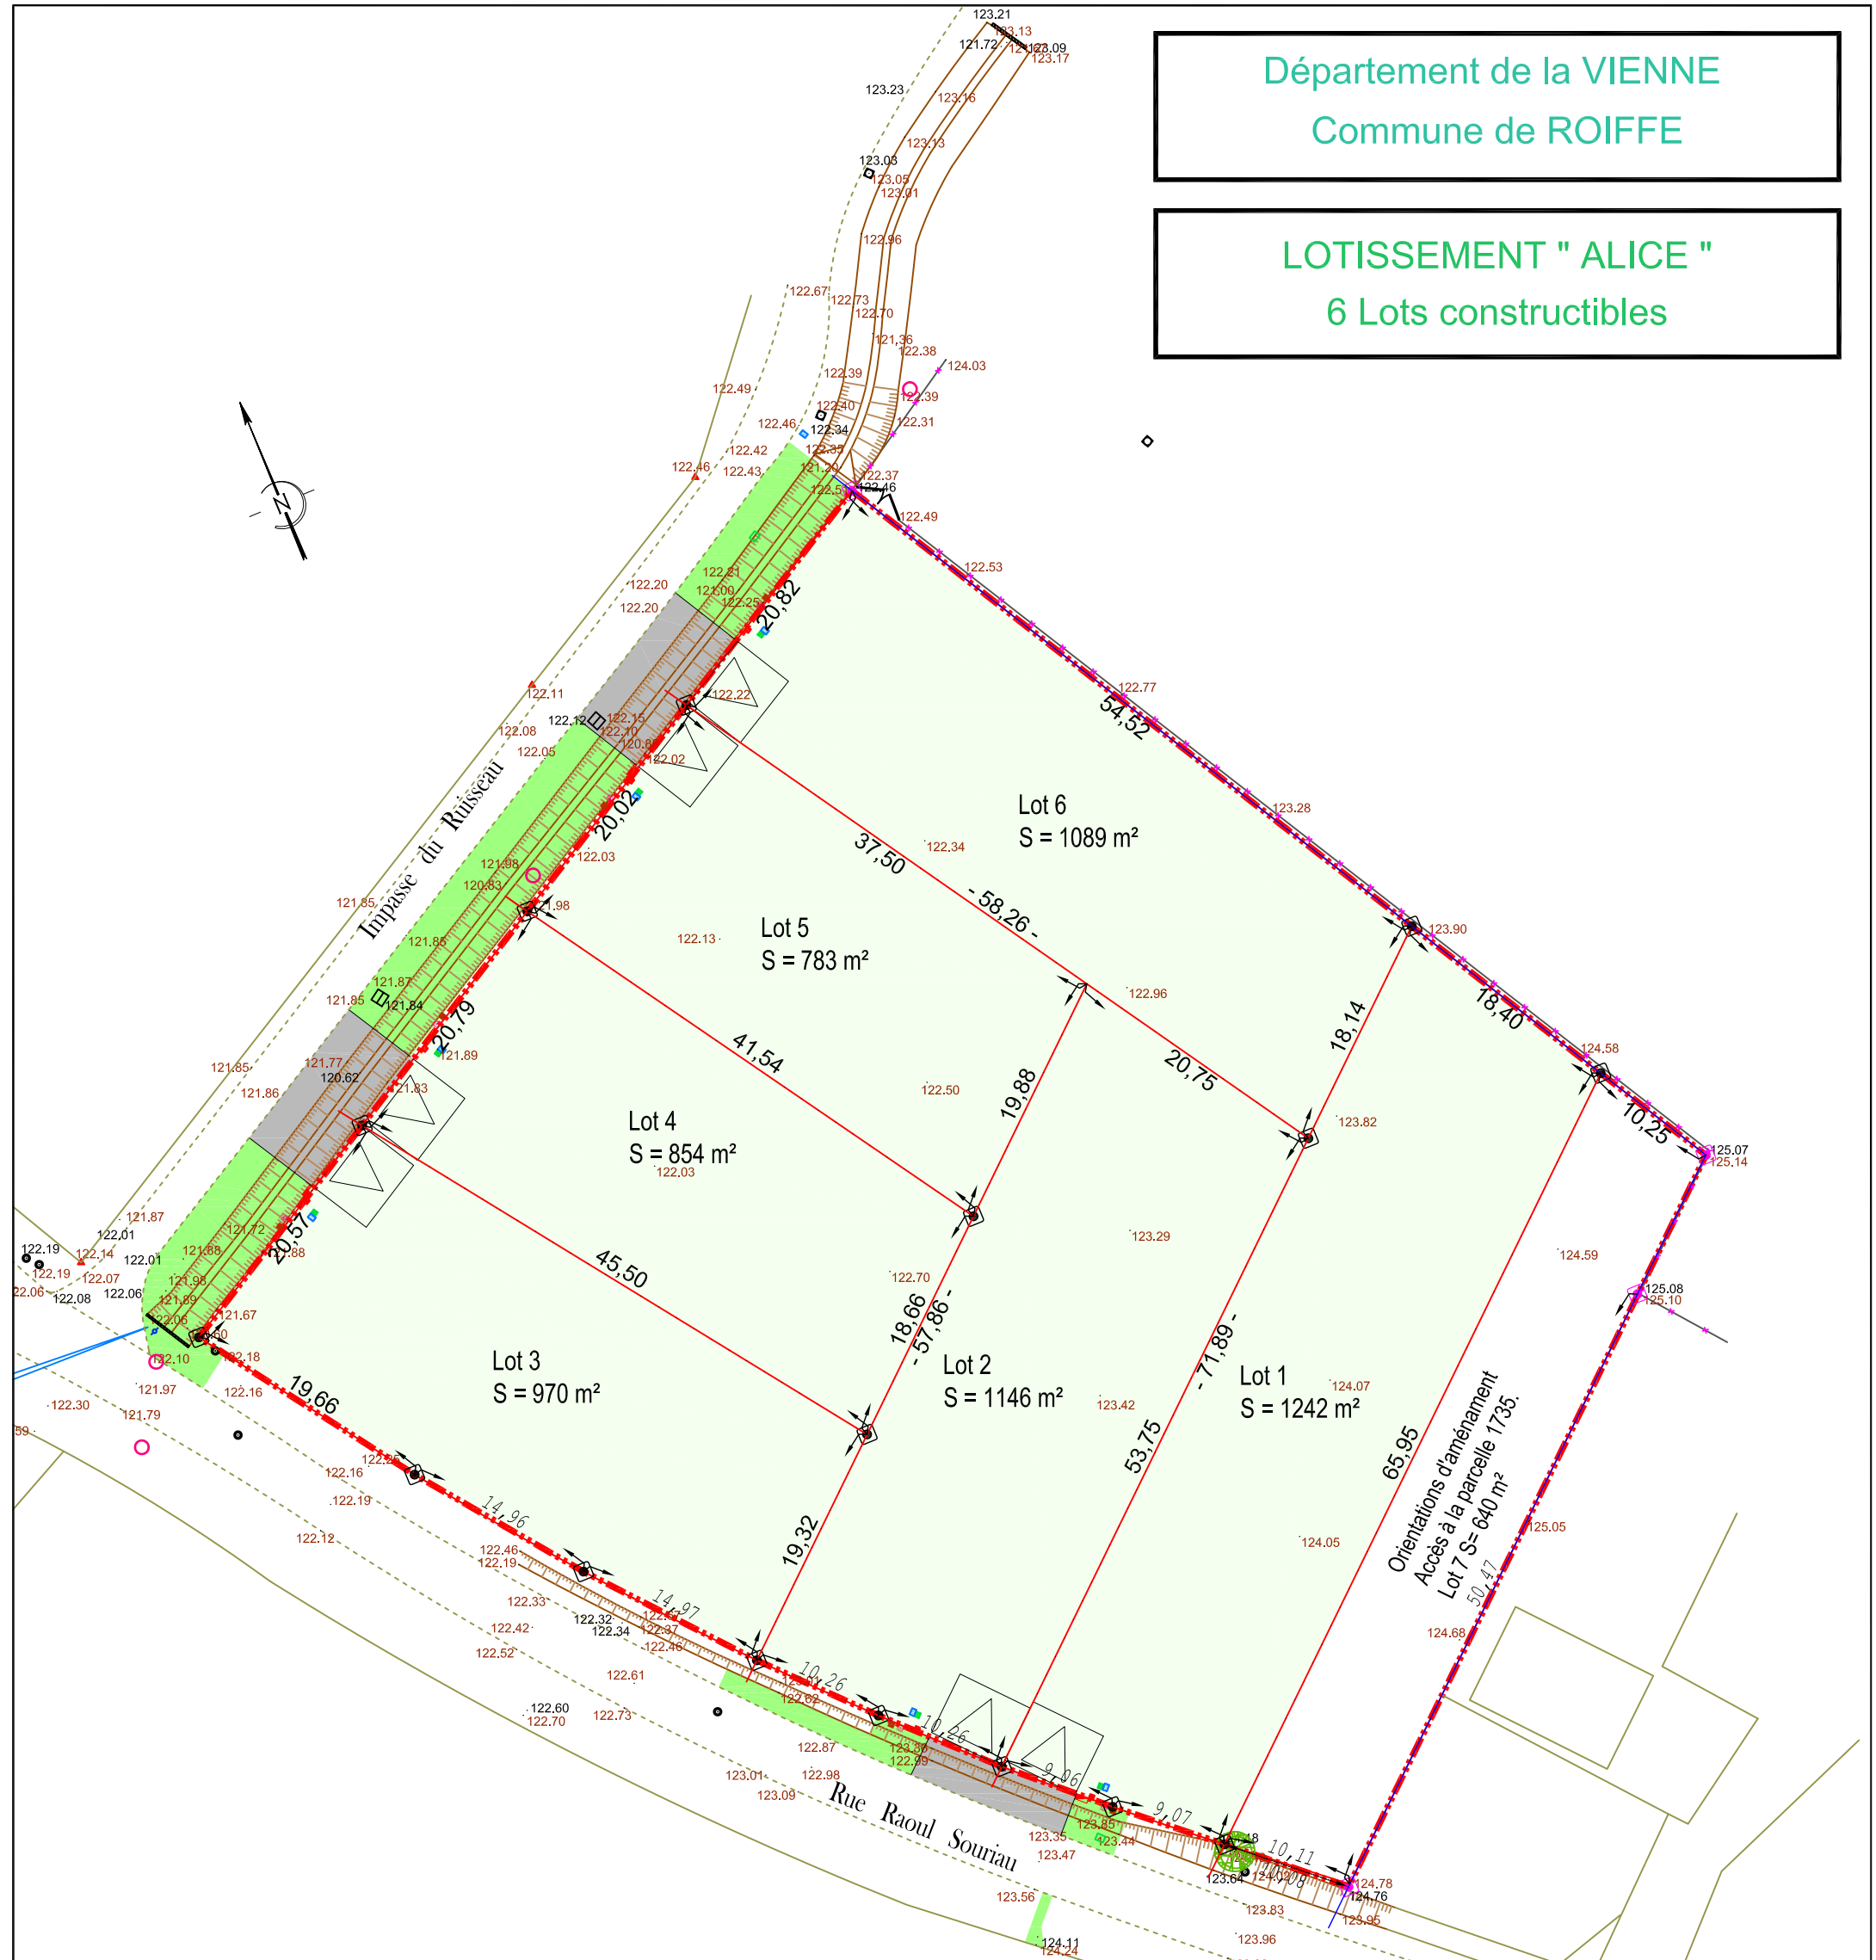

PLAN DE COMPOSITION

PHASE : Permis d'aménager

Ech.: 1/500

DATE : 14 janvier 2015

Dossier : N° 13008

Maître d'Ouvrage

SARL LA SAPINETTE




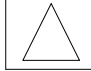







2, rue du Souvenir
86 120 ROIFFE
Tel : 05.49.98.76.38
Fax : 05.49.98.20.87
E-mail : rtf.roiffé@wanadoo.fr

Maître d'Oeuvre

PLAN URBA SERVICES
Bureau d'études VRD

4, Rue du Pré Médard
86280 SAINT BENOIT
Tél : 05.49.51.56.12
Fax : 05.49.45.07.04
Email : plan.urbaservices@orange.fr

Légende

-  Accès lot stabilisé, grave 0/315
-  Espace vert enherbé
-  Limite du lotissement
-  Entrée de lot imposée
-  Boîte de branchement EP
-  Tampon EU
-  Boîte de branchement EU
-  Citerneau AEP
-  Citerneau téléphonique
-  Chambre LIT à poser
-  Coffret basse tension