COMMUNE DE FLEURÉ

Lotissement " Les Peupliers "

Lotissement approuvé par l'arrêté municipal n° PA 86099 14 C0001 en date du 26/03/2015

SARL LES LOGES TERRAINS

PLAN DE VENTE DU LOT n°17
TRANCHE 1

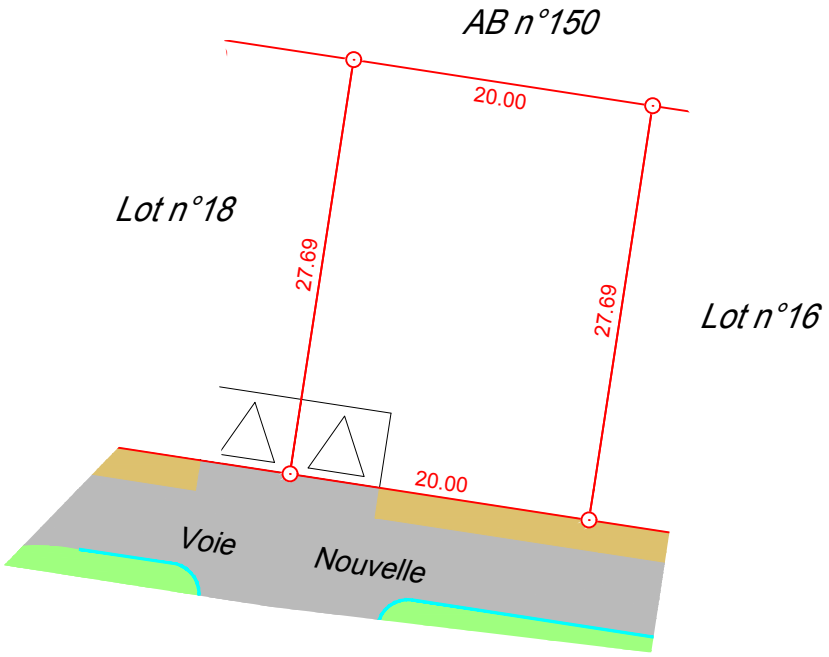

Echelle : 1/500

PLAN DE SITUATION
(sans échelle)

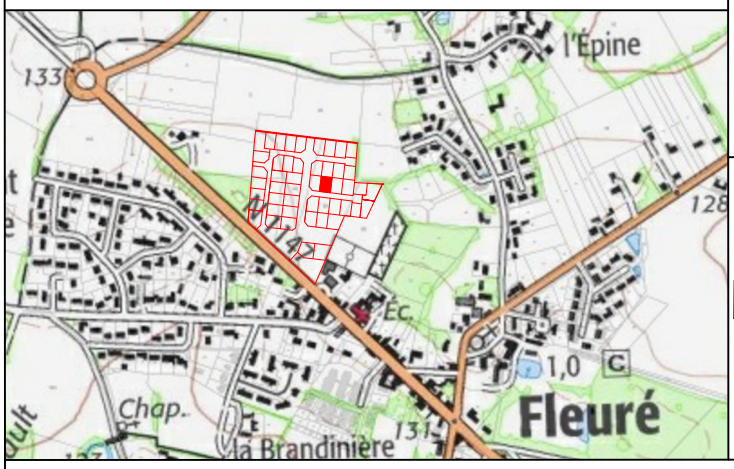

Superficie : 554 m²

Surface de plancher à construire : 200 m²

Section : AB n°147

Lieudit : "Le Bourg"

LEGENDE

- Borne O.G.E. nouvelle
- Accès privatif imposé non clos sur voie
- Béton bitumineux - eps=0.05
- Stabilisé calcaire
- Engazonnement

Bornage définitif effectué les 18 et 19 Janvier 2018

ABSCISSE GEO-CONSEIL

Société de Géomètres-Experts - Bureau d'études V.R.D.

PLAN REALISE PAR ABSCISSE GEO-CONSEIL - Société de Géomètres-Experts Fonciers
3, Rue des Courlis - BP26 - 86281 SAINT-BENOIT Cedex
TELEPHONE : 05.49.01.37.77 TELECOPIE : 05.49.01.78.88
Courriel: contact@abscisse-gc.fr

DOSSIER : 20849 | LE 31/01/2018