

SELARL BRANLY-LACAZE

BRANLY - LACAZE
SELARL de Géomètres-Experts Fonciers
24 rue de Bonneuil Matours
86000 POITIERS
Tel : 05 49 41 23 11
poitiers@branly-lacaze.com


Effectué le 17/10/2023
Dossier : 822037

Département de la VIENNE
Commune de BIGNOUX

Lotissement "LE CLOS DES VIGNES III"
Section AV, numéros 17, 18, 20, 21, 22, 24
245, 246, 247, 311, 312, 313, 314 et 315

PROJET DE DIVISION

- plan régulier -
Echelle : 1 / 1000

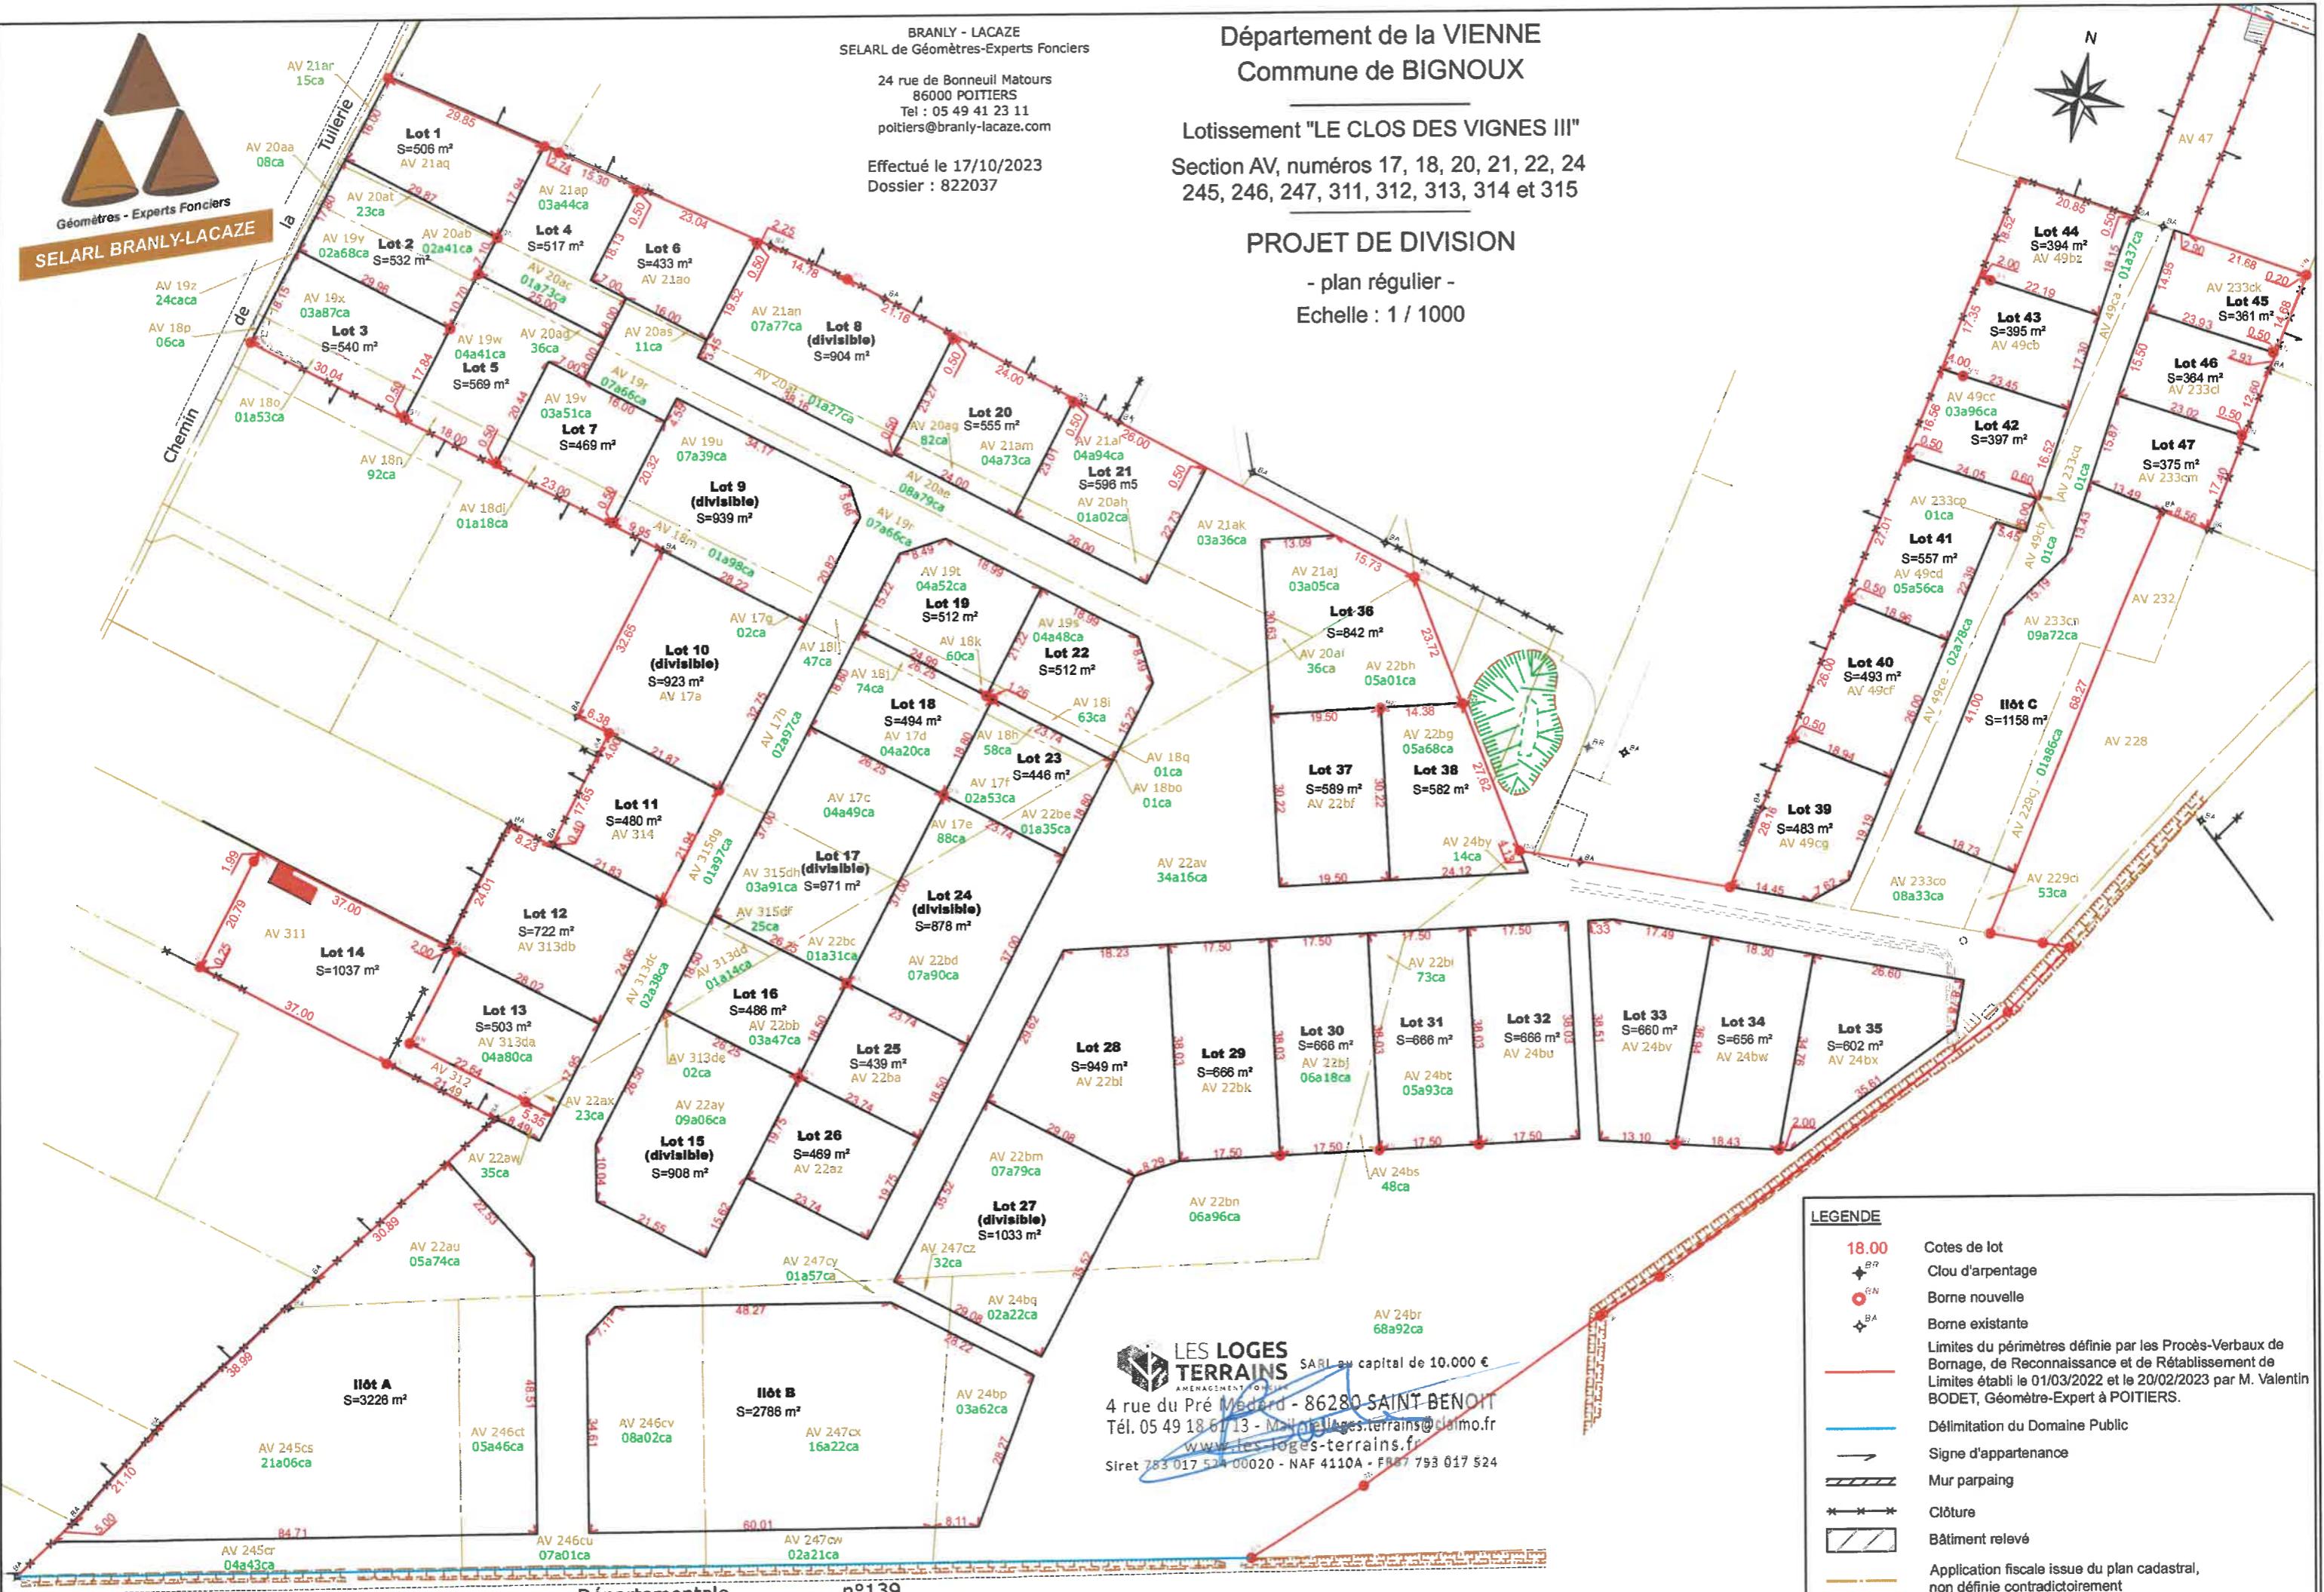

LES LOGES TERRAINS SARL au capital de 10.000 €
AMÉNAGEMENT D'IMMOBILIER
4 rue du Pré Médard - 86280 SAINT-BENOIT
Tél. 05 49 18 67 13 - M. H. O. Les Loges Terrains
www.les-loges-terrains.fr
Siret 783 017 524 00020 - NAF 4110A - FR07 793 017 524

LEGENDE	
18.00	Cotes de lot
	Clou d'arpentage
	Borne nouvelle
	Borne existante
	Limites du périmètres définie par les Procès-Verbaux de Bornage, de Reconnaissance et de Rétablissement de Limites établi le 01/03/2022 et le 20/02/2023 par M. Valentin BODET, Géomètre-Expert à POITIERS.
	Délimitation du Domaine Public
	Signe d'appartenance
	Mur parpaing
	Clôture
	Bâtiment relevé
	Application fiscale issue du plan cadastral, non définie contradictoirement