

 
 
 


LEGENDE

- | | |
|---|-----------------------------------|
|  | Limite du lotissement |
|  | Lot à construire |
|  | Chaussée en enrobé |
|  | Gravillons |
|  | Espaces verts engazonnés |
|  | Noues paysagères |
|  | Arbre, arbuste, à planter |
|  | Accès privatifs 6mx5m imposés |
|  | Bordure Béton |
|  | Courbes de niveau terrain naturel |
|  | Altitude terrain naturel |
| | Pentes et altitudes Projet |
|  | Tabouret branchement Eaux Usées |
|  | Citerneau Eau Potable |
|  | Regard branchement Télécom |
|  | Coffret Electrique Basse Tension |
|  | Candélabre à Poser |

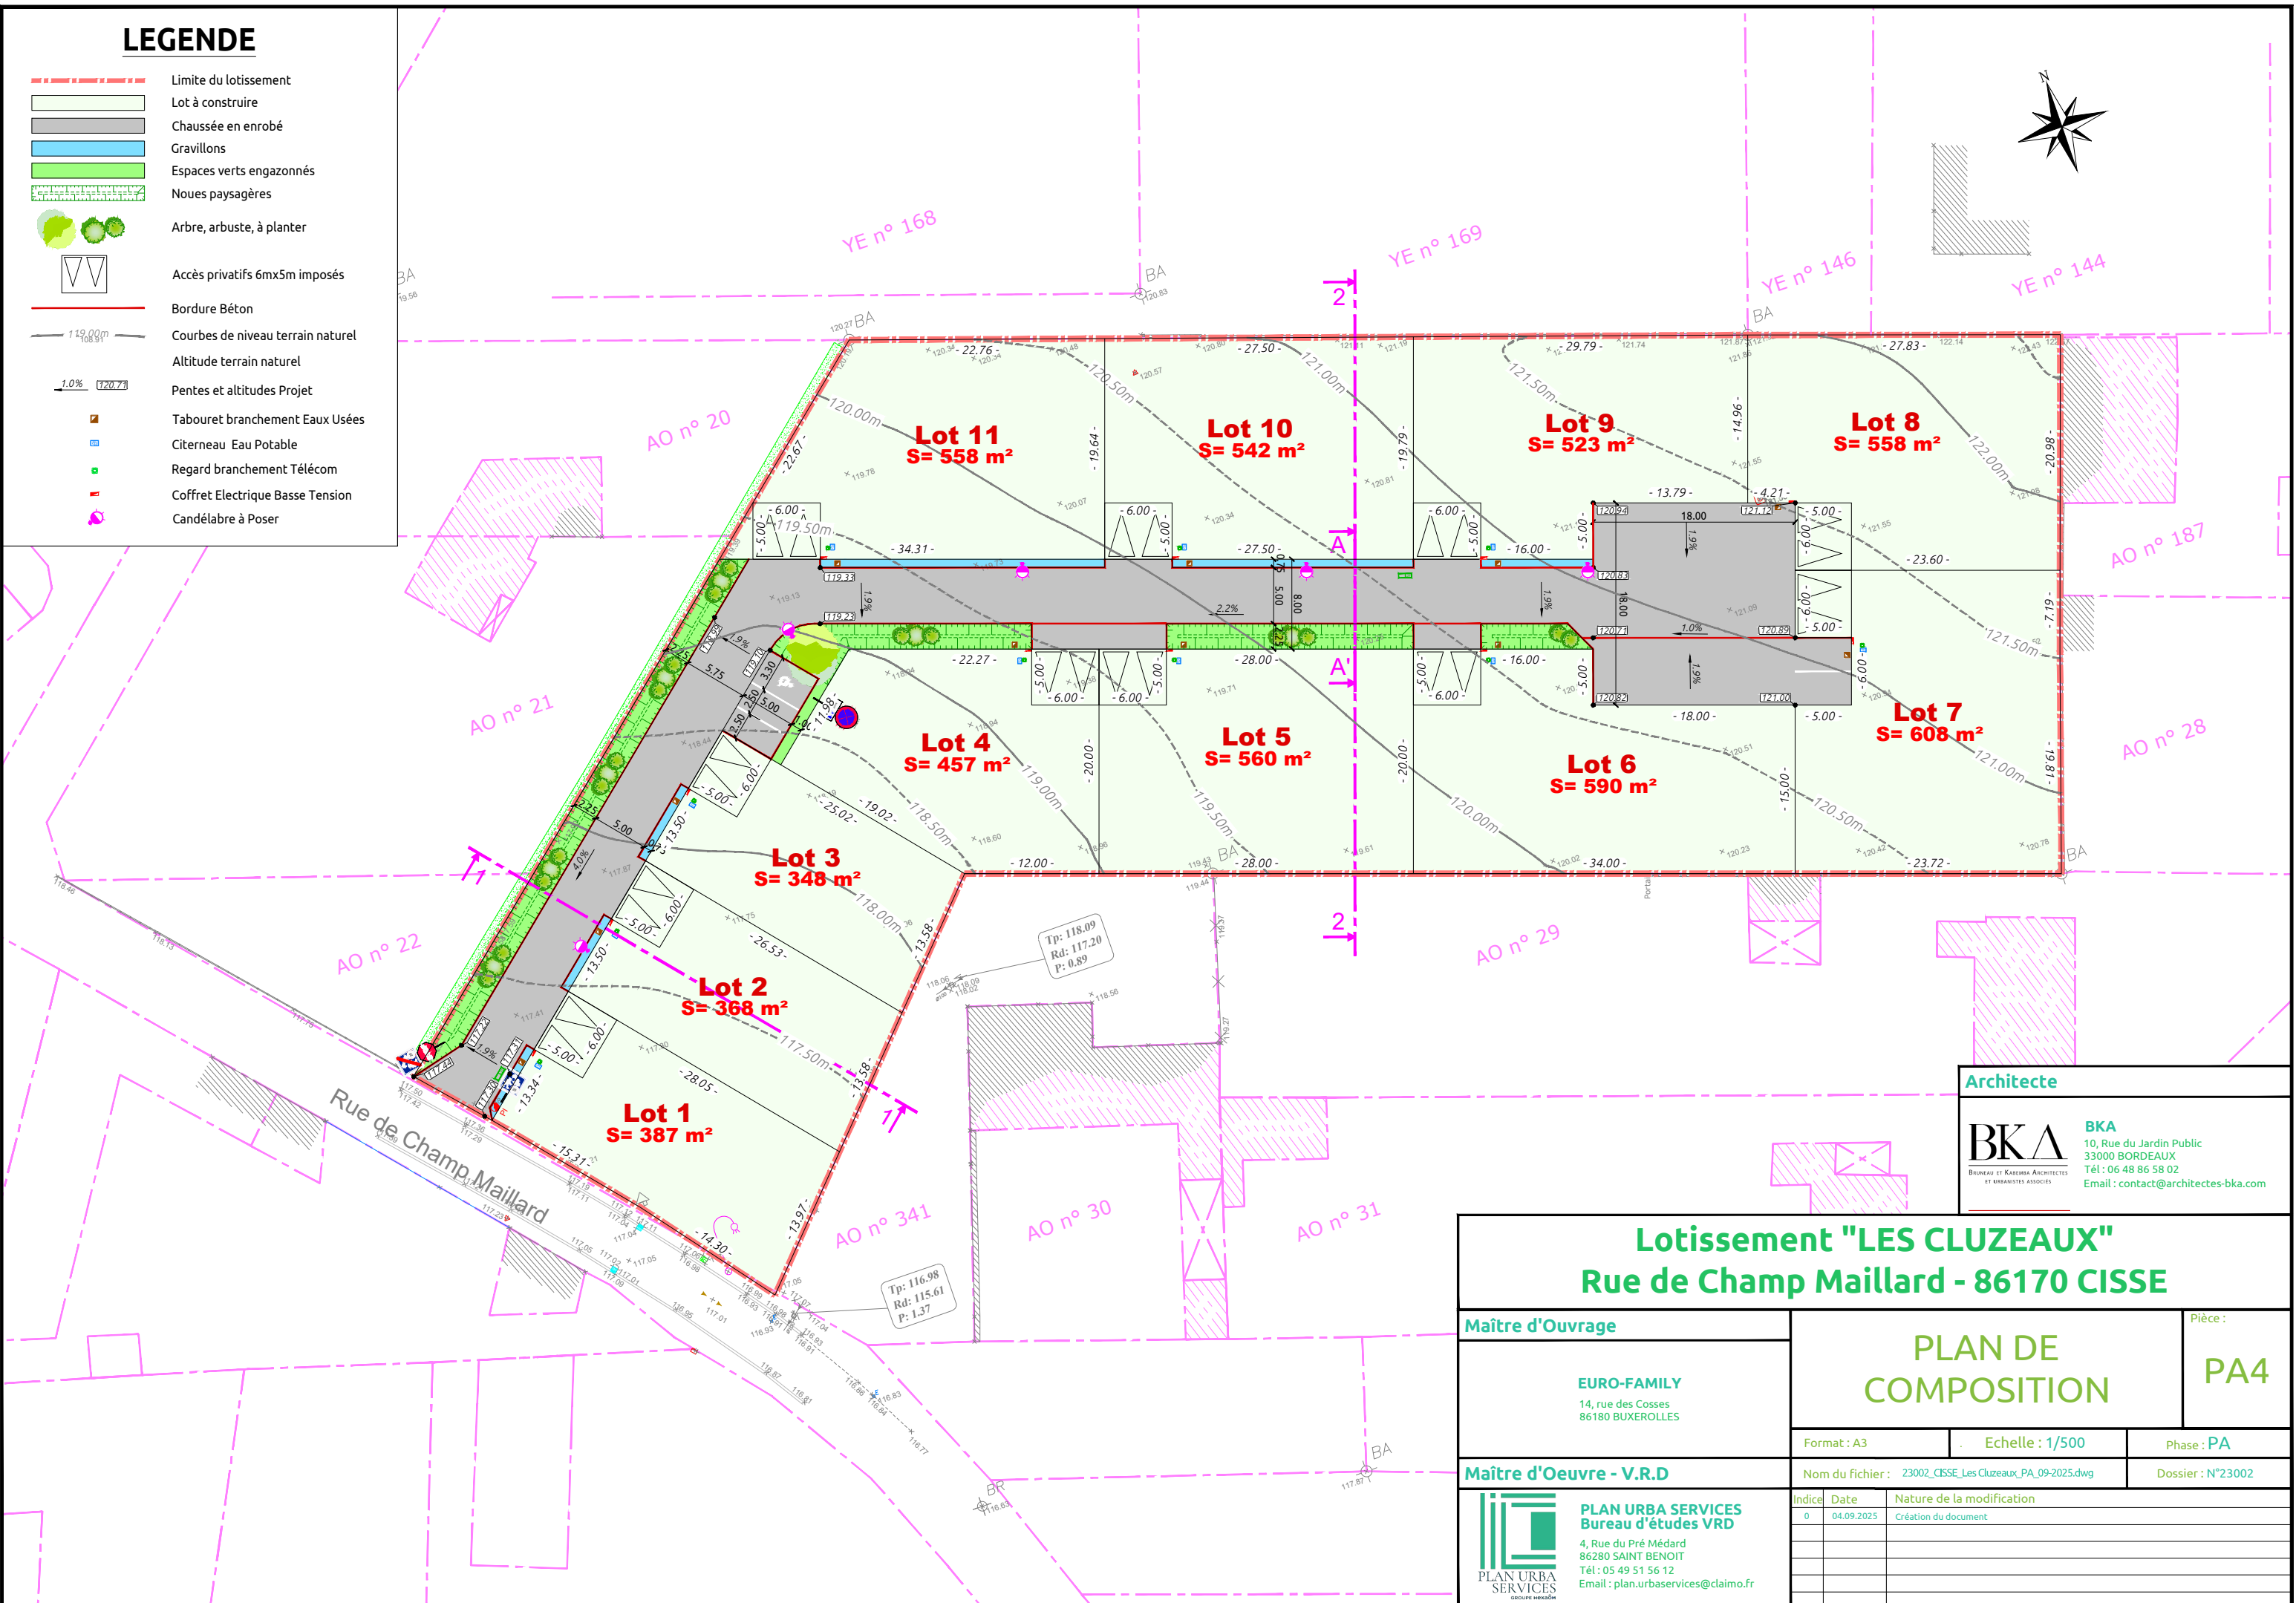

Architecte

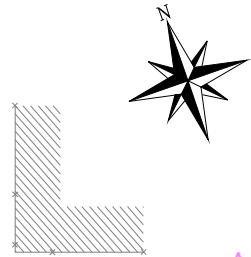

BKA
10, Rue du Jardin Public
33000 BORDEAUX
Tél : 06 48 86 58 02
Email : contact@architectes-bka.com

Lotissement "LES CLUZEaux"
Rue de Champ Maillard - 86170 CISSE

Maître d'Ouvrage

EURO-FAMILY
14, rue des Cosses
86180 BUXEROLLES

Maître d'Oeuvre - V.R.D



PLAN URBA SERVICES
Bureau d'études VRD
4, Rue du Pré Médard
86280 SAINT BENOIT
Tél : 05 49 51 56 12
Email : plan.urbaservices@claimo.fr

PLAN DE COMPOSITION

Format : A3

Echelle : 1/500

Pièce :

PA4

base: PA

Dossier : N°23002

[illegible]