



0 10m 20m

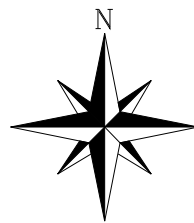

LEGENDE

- Limite du lotissement
- Lots à construire
- Zone non constructible
- Chaussée en enrobé
- Trottoir en enrobé
- Bande Calcaire ou béton balayé
- Aire de présentation des OM et TRI en béton balayé + claustra périphérique
- Cheminements piétons/cycles en stabilisé renforcé
- Espaces verts
- Noues paysagères
- Plantations arbustives et vivaces
- Arbres, arbustes à planter
- Haie vive d'essences locales variées à planter obligatoirement par l'acquéreur
- Accès privatifs 5m50 x 5m imposés
- Courbes de niveau terrain naturel
- Altitude terrain naturel
- Cote de référence Niveau fini au droit de l'accès
- Bordures Béton
- Tabouret branchement Eaux Usées
- Citerneau Eau Potable
- Regard branchement Télécom
- Coffret Electrique Basse Tension
- Candélabre à Poser

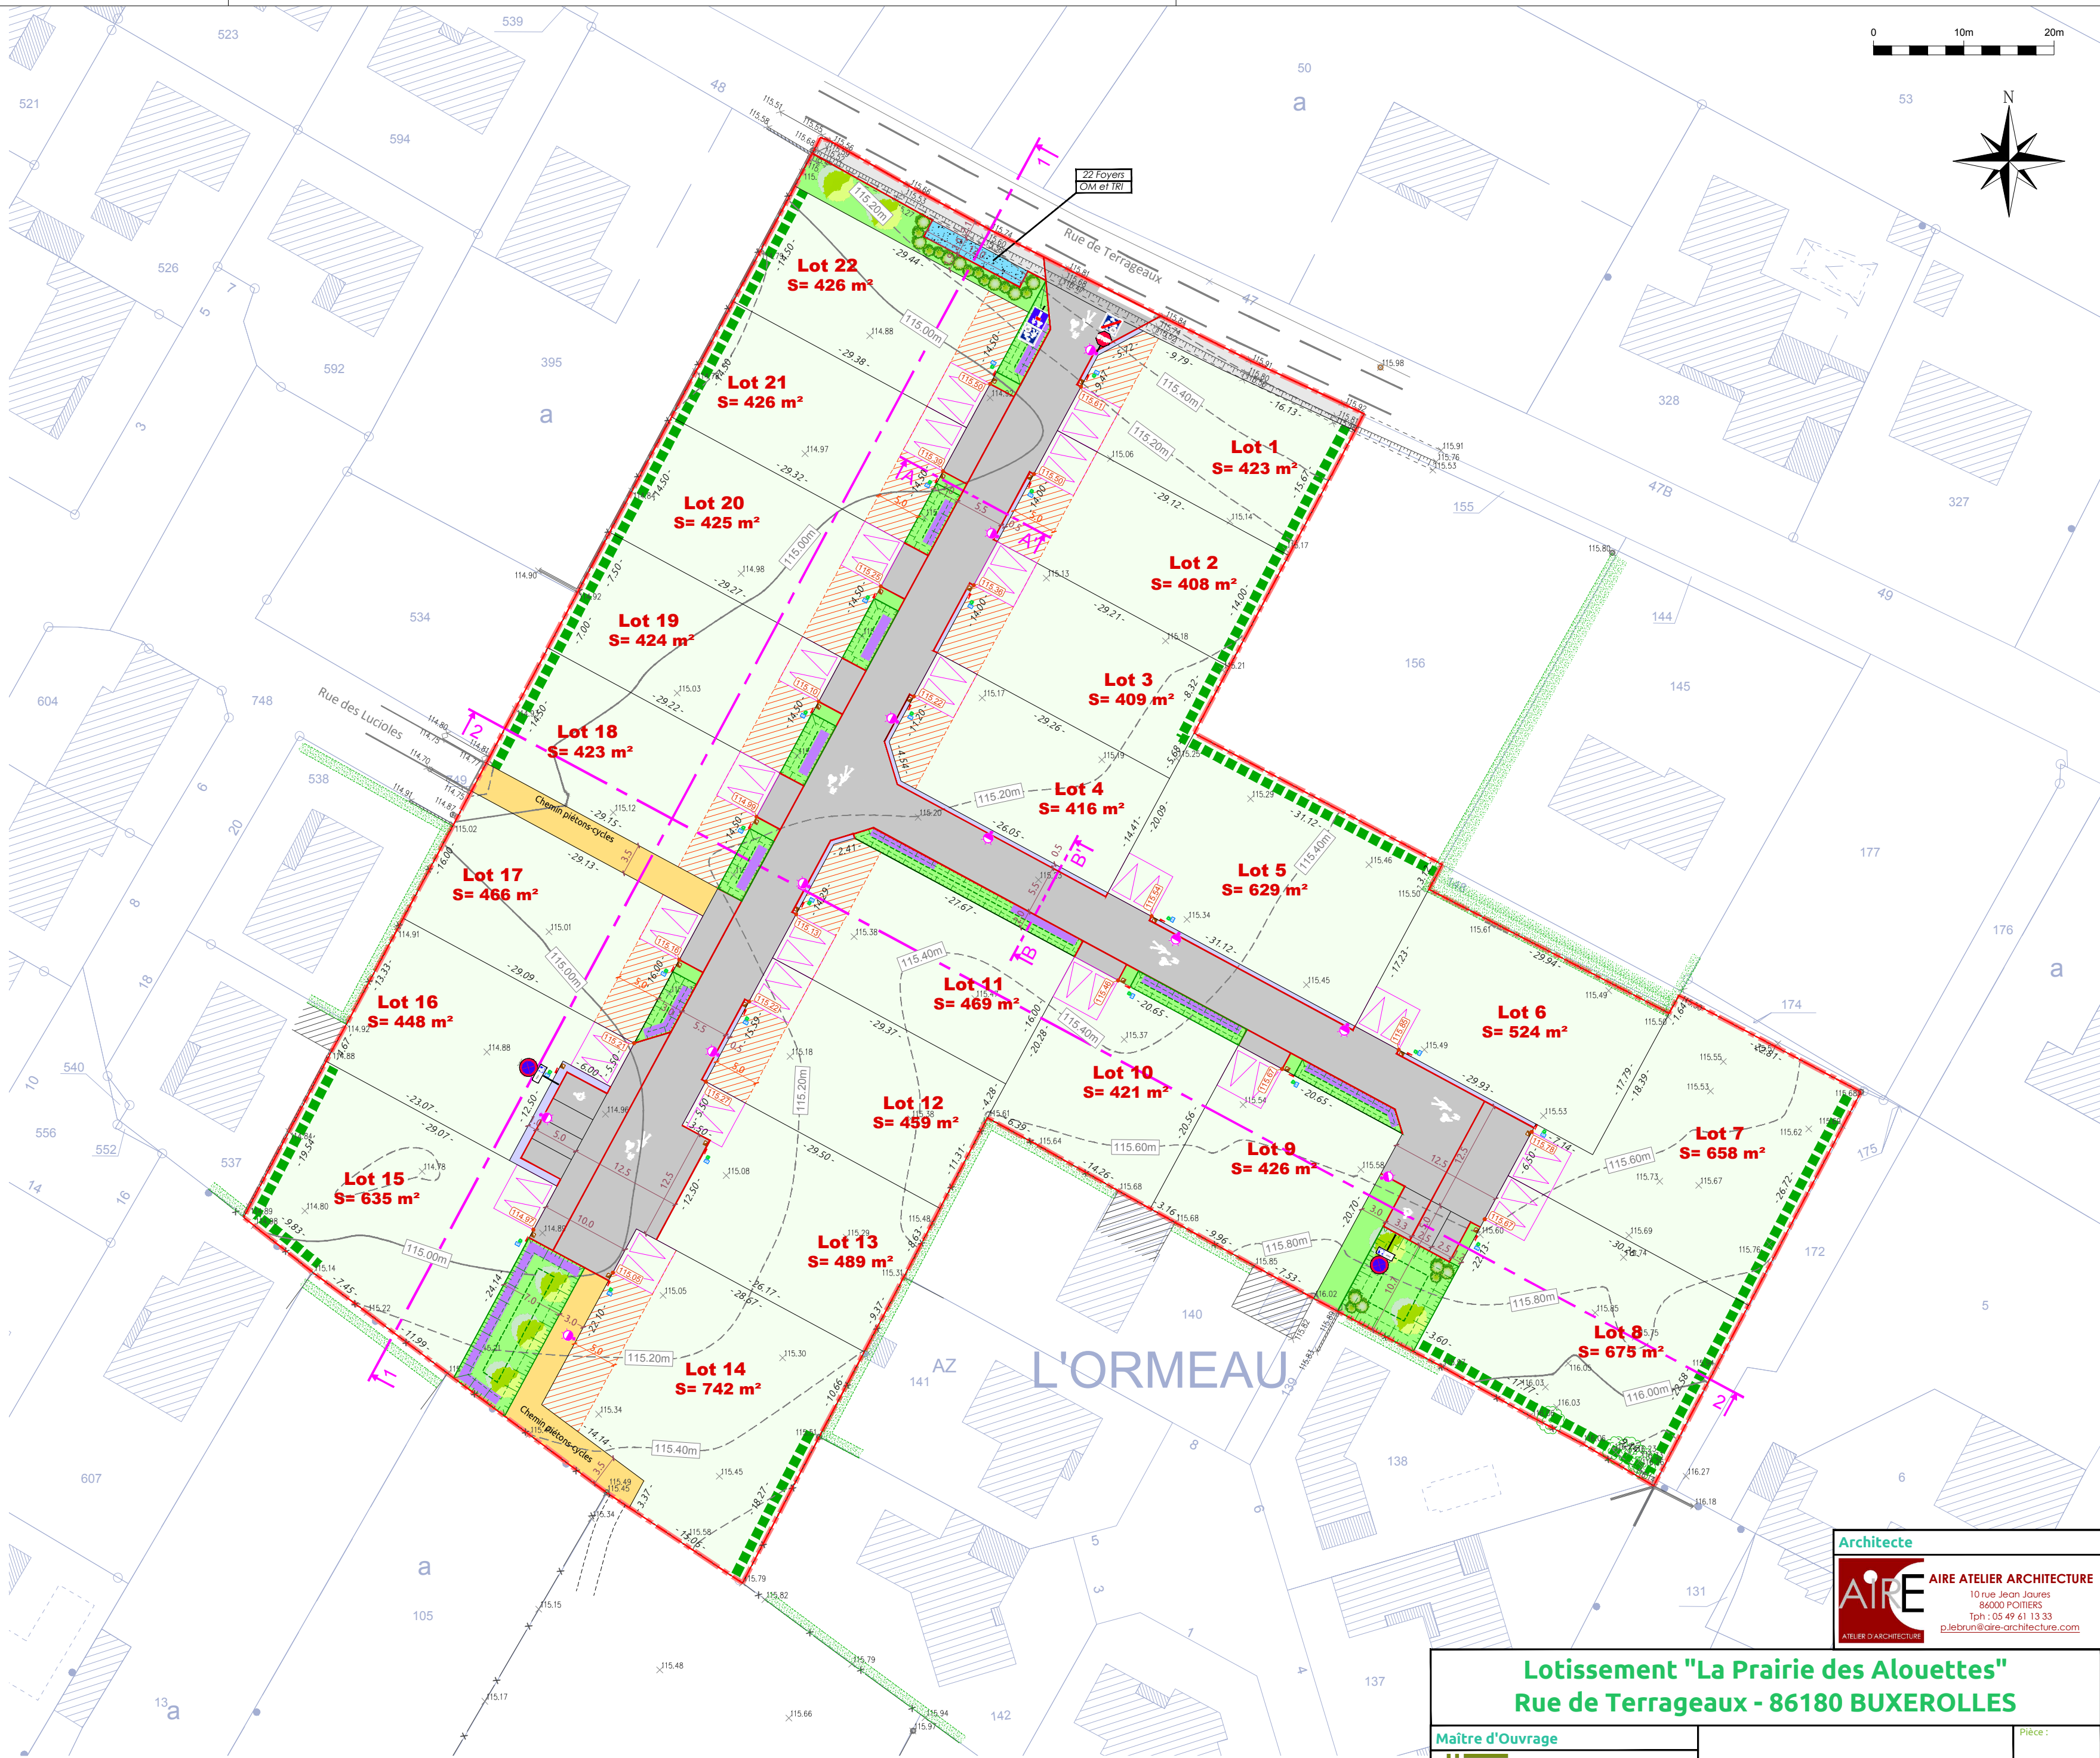

Architecte

AIRE AIRE ATELIER ARCHITECTURE

10 rue Jean Jaures
86000 POITIERS
Tél : 05 49 61 13 33
plebrun@aire-architecture.com

Lotissement "La Prairie des Alouettes" Rue de Terrageaux - 86180 BUXEROLLES

Maître d'Ouvrage		Pièce :	
 LES LOGES TERRAINS Bureau d'études VRD LES LOGES TERRAINS 4, Rue du Pré Médard 86280 SAINT BENOIT Tél : 05 49 18 61 13 Email : lesloges.terrains@claimo.fr		PLAN DE COMPOSITION	
PA4			
Maître d'Ouvre - V.R.D			
Nom du fichier : 25034_BUXEROLLES_Alouettes_PA_2026-04-23.dwg		Dossier : N°25034	
Indice	Date	Nature de la modification	
0	30.03.2026	Création du document	
A	23.04.2026	Complétude suite Incomplet du 22/04/2026	