Commune de NOUAILLE-MAUPERTUIS

Terrain cadastré : lieu-dit "LA DOTERIE", section AB n°69(b)

Surface de Plancher maximale 300 m²

PLAN DE VENTE DU LOT 1

PROVISOIRE

Echelle: 1/400

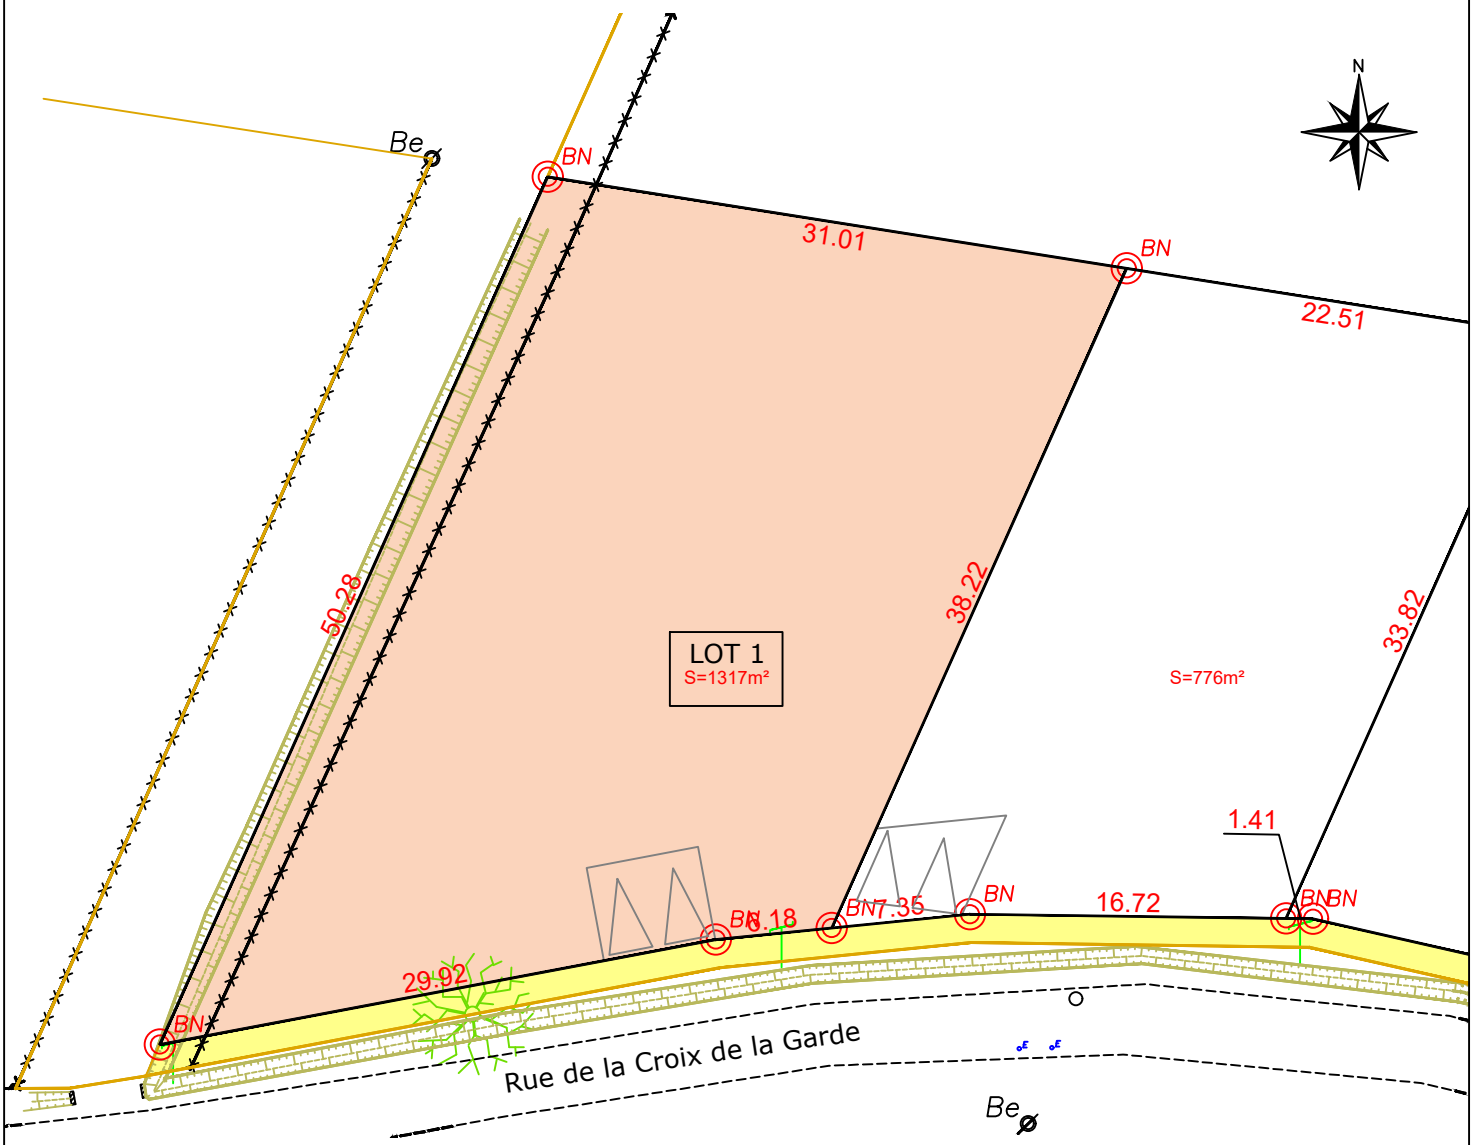

LEGENDE

- Limite de lot
- 16.00 Cotes de lot
- Fossé
- Clôture légère
- BN Borne nouvelle
- Be Borne ancienne
- Entrée de lot
- Partie à rétrocéder au domaine public

PLAN DE SITUATION :

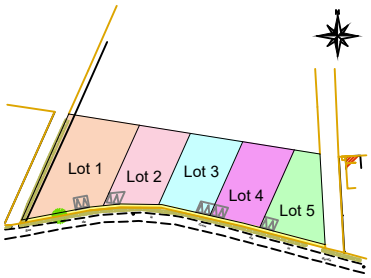

Dossier : 826139 - TE/VB	**SELARL BRANLY & ASSOCIES** **28 rue Victor Grignard** **86000 Poitiers** **Tel : 05-49-41-23-11** **poitiers@branly-associes.com**	
Date : 04/09/2026		

RCS ANGERS - N° de SIREN : 305022873 - SELARL de Géomètres-Experts BRANLY-ASSOCIES au capital de 31400 Euros - Inscrit auprès de l'OGE régional des Pays de Loire - N° de TVA : FR22305022873