

Commune de NOUAILLE-MAUPERTUIS


Terrain cadastré : lieu-dit "LA DOTERIE", section AB n°69(e)

Surface de Plancher maximale 300 m²

PLAN DE VENTE DU LOT 4

Echelle: 1/400


PROVISOIRE

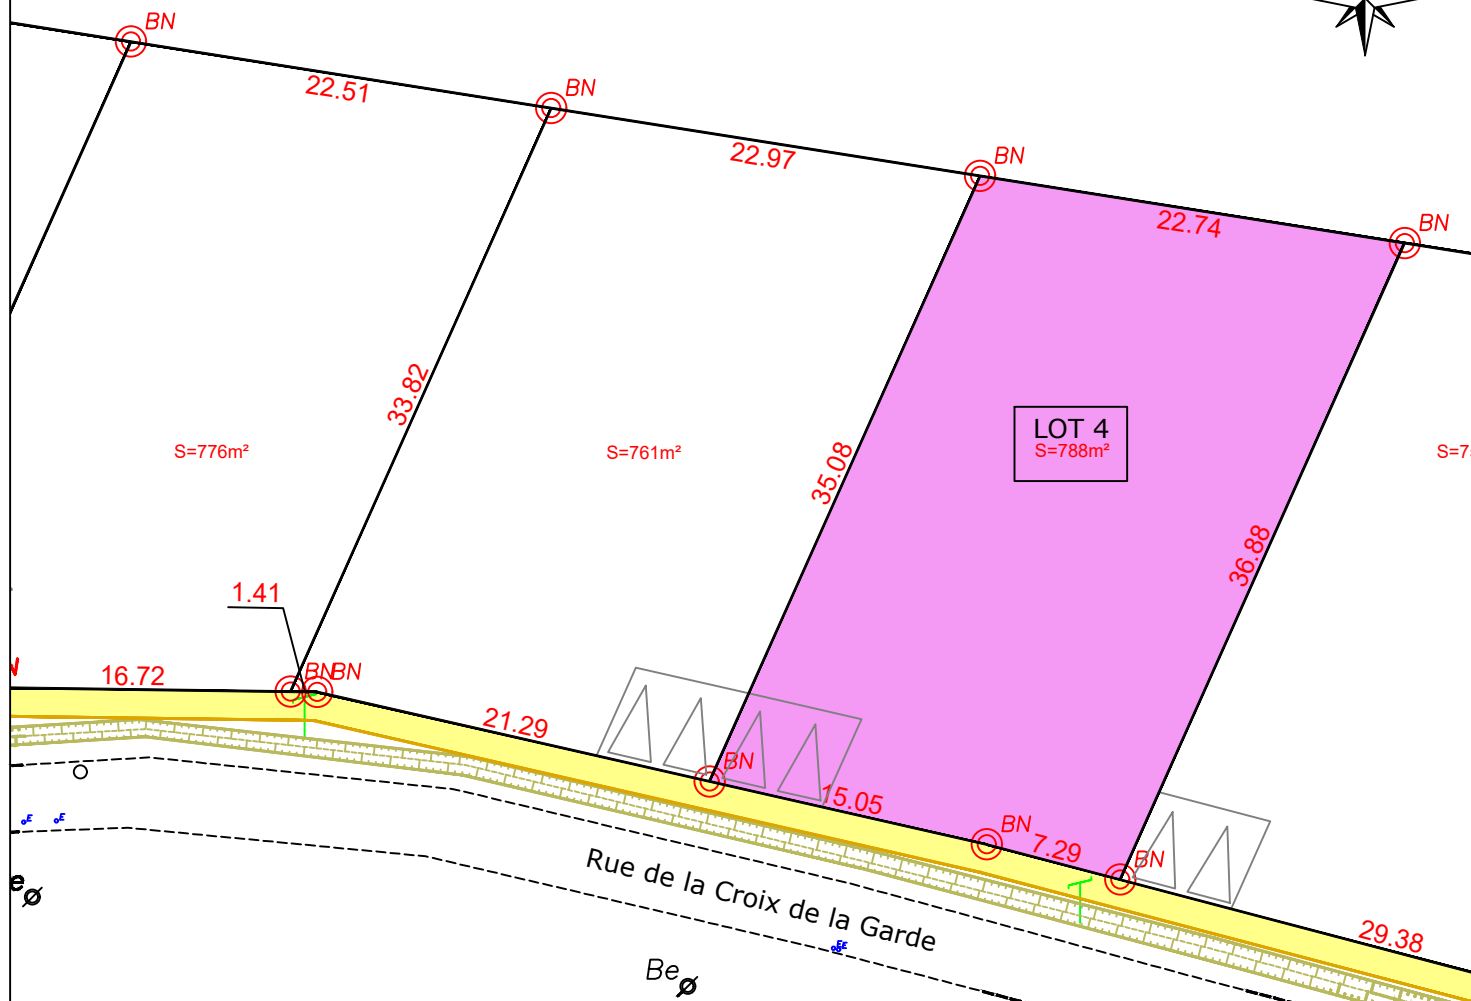

LEGENDE

- Limite de lot
- 16.00 Cotes de lot
- Fossé
- Clôture légère
- BN Borne nouvelle
- Be Borne ancienne
- Entrée de lot
- Partie à rétrocéder au domaine public

PLAN DE SITUATION :

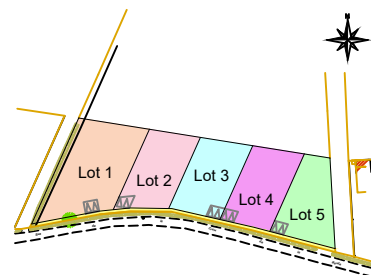

Dossier : 826139 - TE/VB

Date : 04/09/2026

SELARL BRANLY & ASSOCIES
28 rue Victor Grignard
86000 Poitiers
Tel : 05-49-41-23-11
poitiers@branly-associes.com

